


▼ 3ª Cave

ÁREA TOTAL: 11.08 m² • ÁREA DE MORADIA: 11.08 m² • QUARTOS: 1

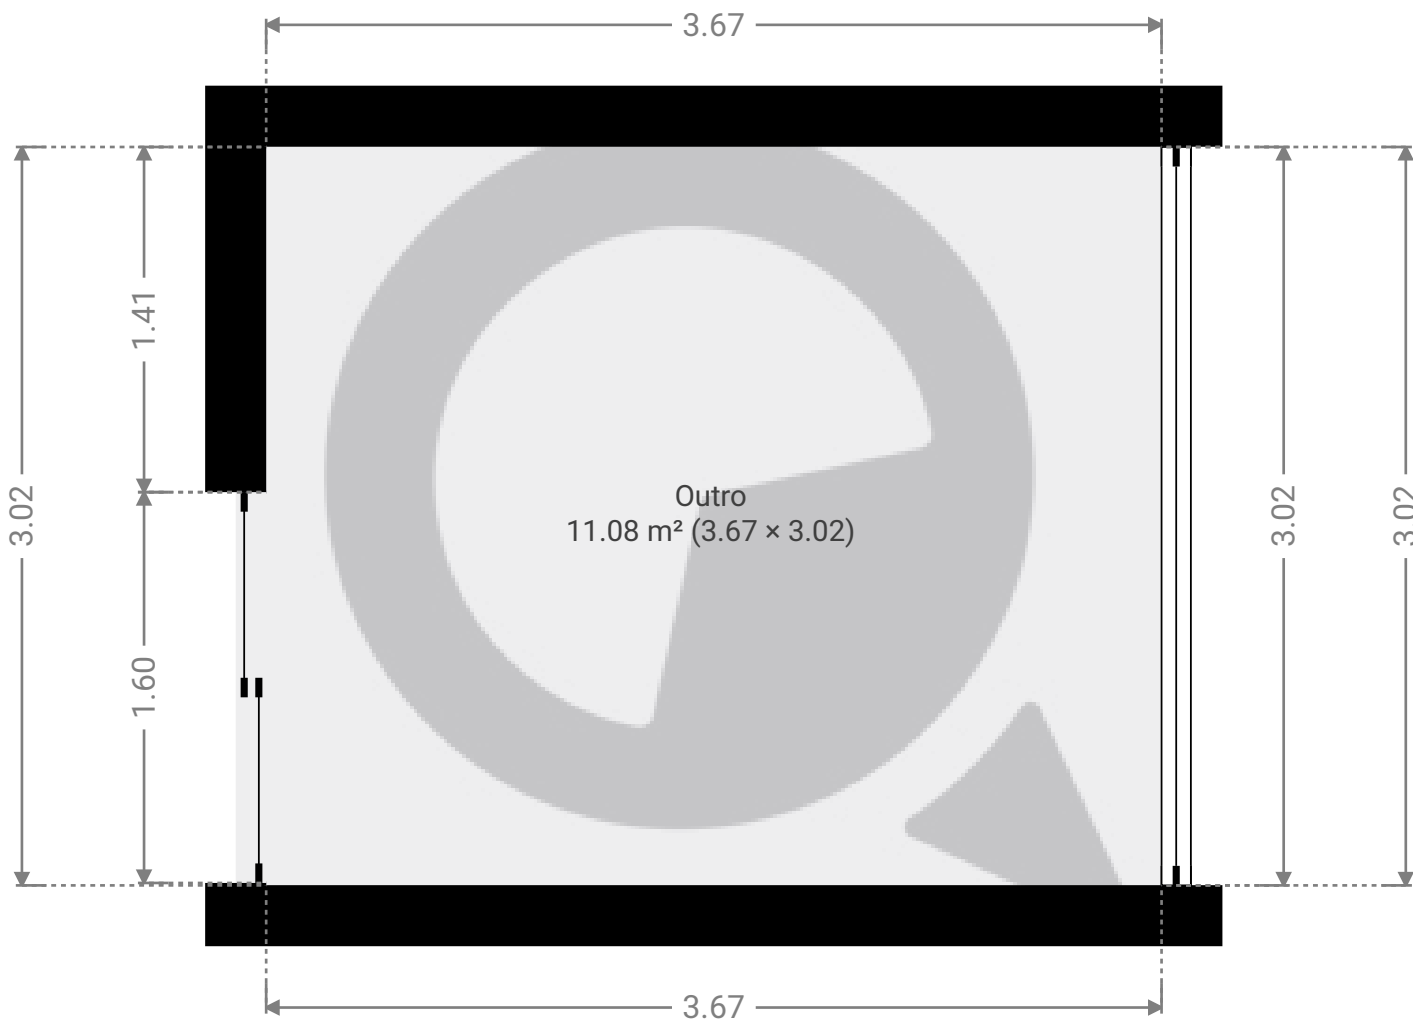

ESTA PLANTA É FORNECIDA SEM QUALQUER TIPO DE GARANTIA E PRECISÃO DE MEDIDAS.

