


▼ 3^a Cave

ÁREA TOTAL: 9.16 m² · ÁREA DE MORADIA: 9.16 m² · QUARTOS: 1

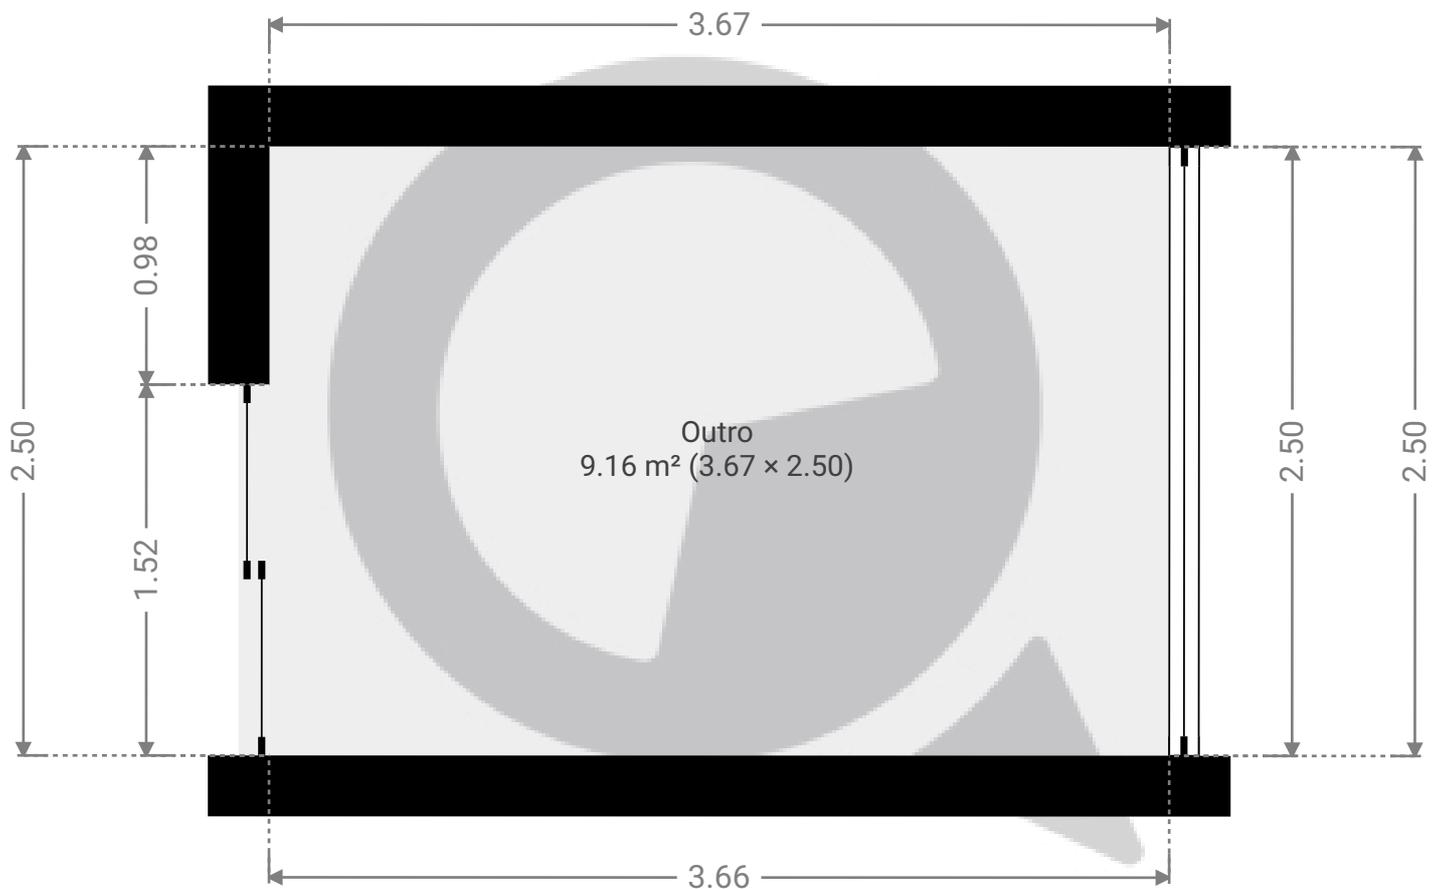

ESTA PLANTA É FORNECIDA SEM QUALQUER TIPO DE GARANTIA E PRECISÃO DE MEDIDAS.

