


Avenida Morumbi 5650 SL 4

ÁREA TOTAL: 21.38 m² • ÁREA DE MORADIA: 21.38 m² • PISOS: 1 • QUARTOS: 2

 SuaQuadra

▼ 3ª Cave

ÁREA TOTAL: 21.38 m² • ÁREA DE MORADIA: 21.38 m² • QUARTOS: 2

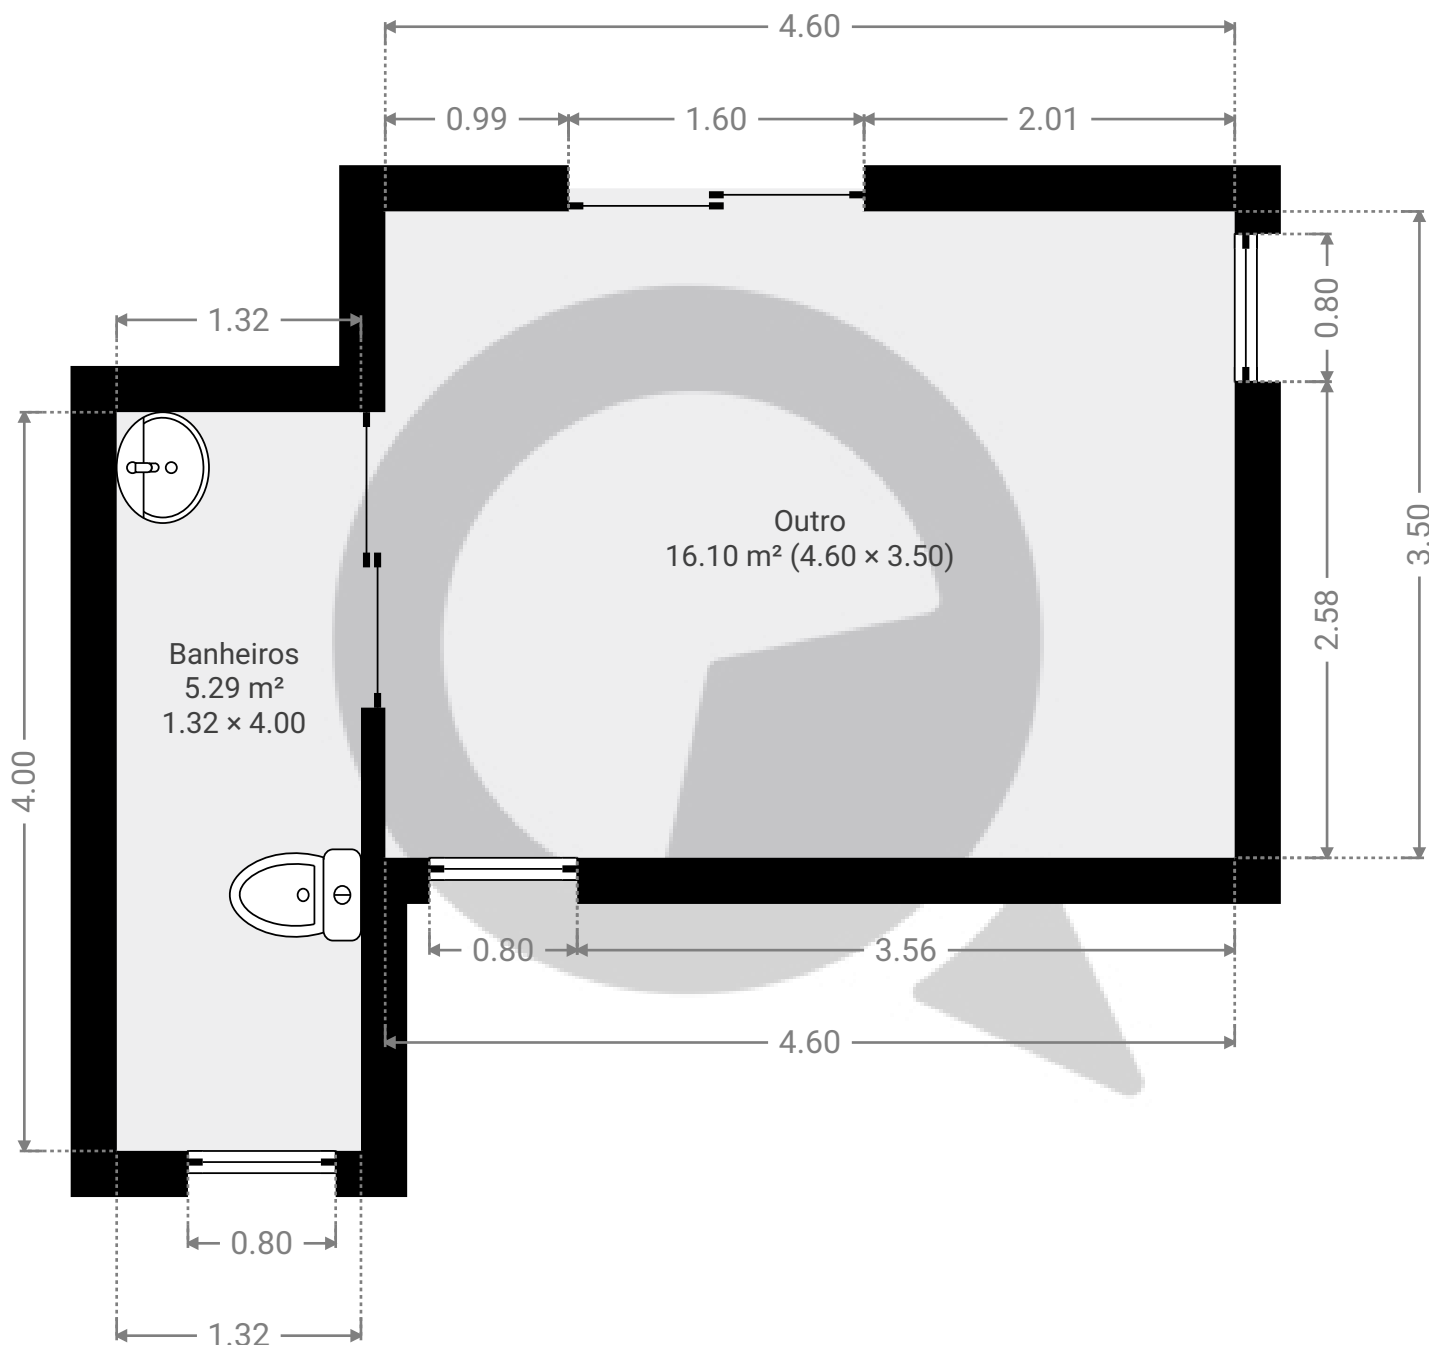

ESTA PLANTA É FORNECIDA SEM QUALQUER TIPO DE GARANTIA E PRECISÃO DE MEDIDAS.

0.0 0.5 1.0 1.5 2.0m
1:41

Page 1/1