


▼ 3ª Cave

ÁREA TOTAL: 119.58 m² • ÁREA DE MORADIA: 119.58 m² • QUARTOS: 10

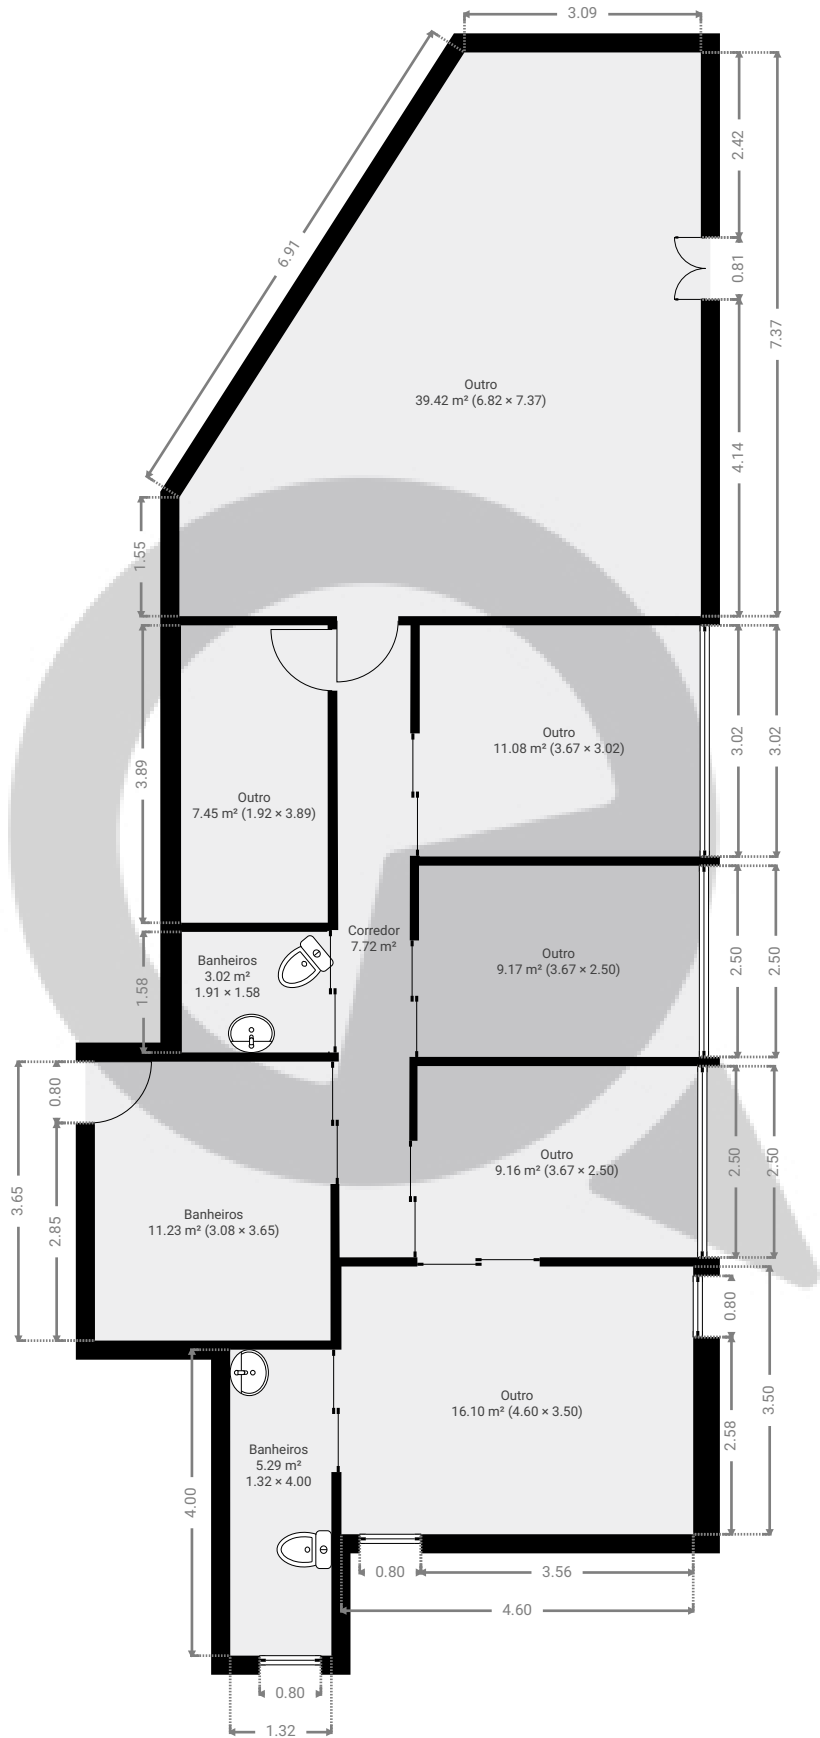

ESTA PLANTA É FORNECIDA SEM QUALQUER TIPO DE GARANTIA E PRECISÃO DE MEDIDAS.

