


Meu novo projeto

Avenida Jabaquara 2958 Quarto Andar, 04046-500, São Paulo, BR
ÁREA TOTAL: 370.89 m² • ÁREA DE MORADIA: 370.89 m² • PISOS: 1 • QUARTOS: 9



▼ 4º Piso

ÁREA TOTAL: 370.89 m² • ÁREA DE MORADIA: 370.89 m² • QUARTOS: 9

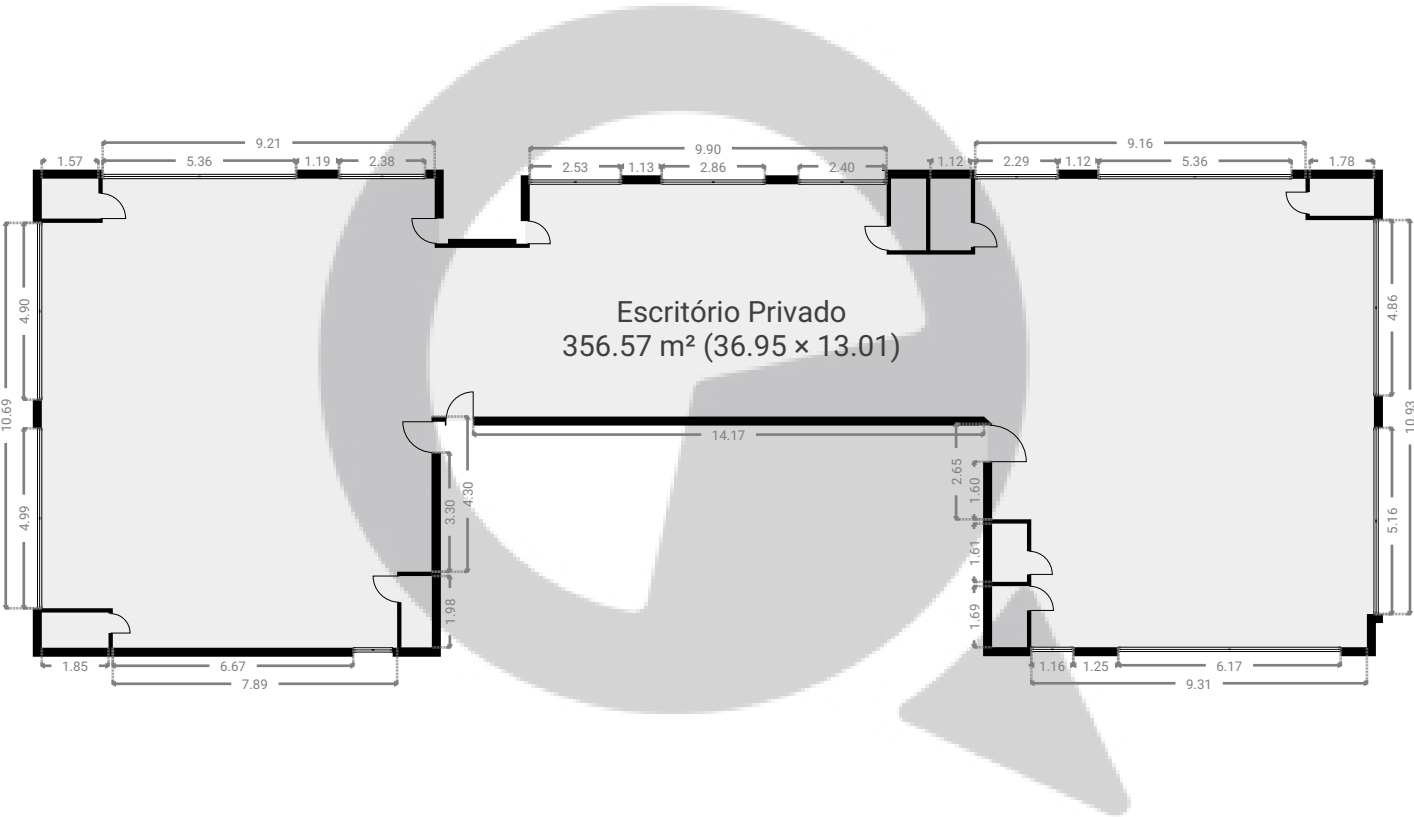

ESTA PLANTA É FORNECIDA SEM QUALQUER TIPO DE GARANTIA E PRECISÃO DE MEDIDAS.

