


Meu novo projeto

ÁREA TOTAL: 235.53 m² • ÁREA DE MORADIA: 235.53 m² • PISOS: 1 • QUARTOS: 13



▼ Andar Térreo

ÁREA TOTAL: 235.53 m² • ÁREA DE MORADIA: 235.53 m² • QUARTOS: 13

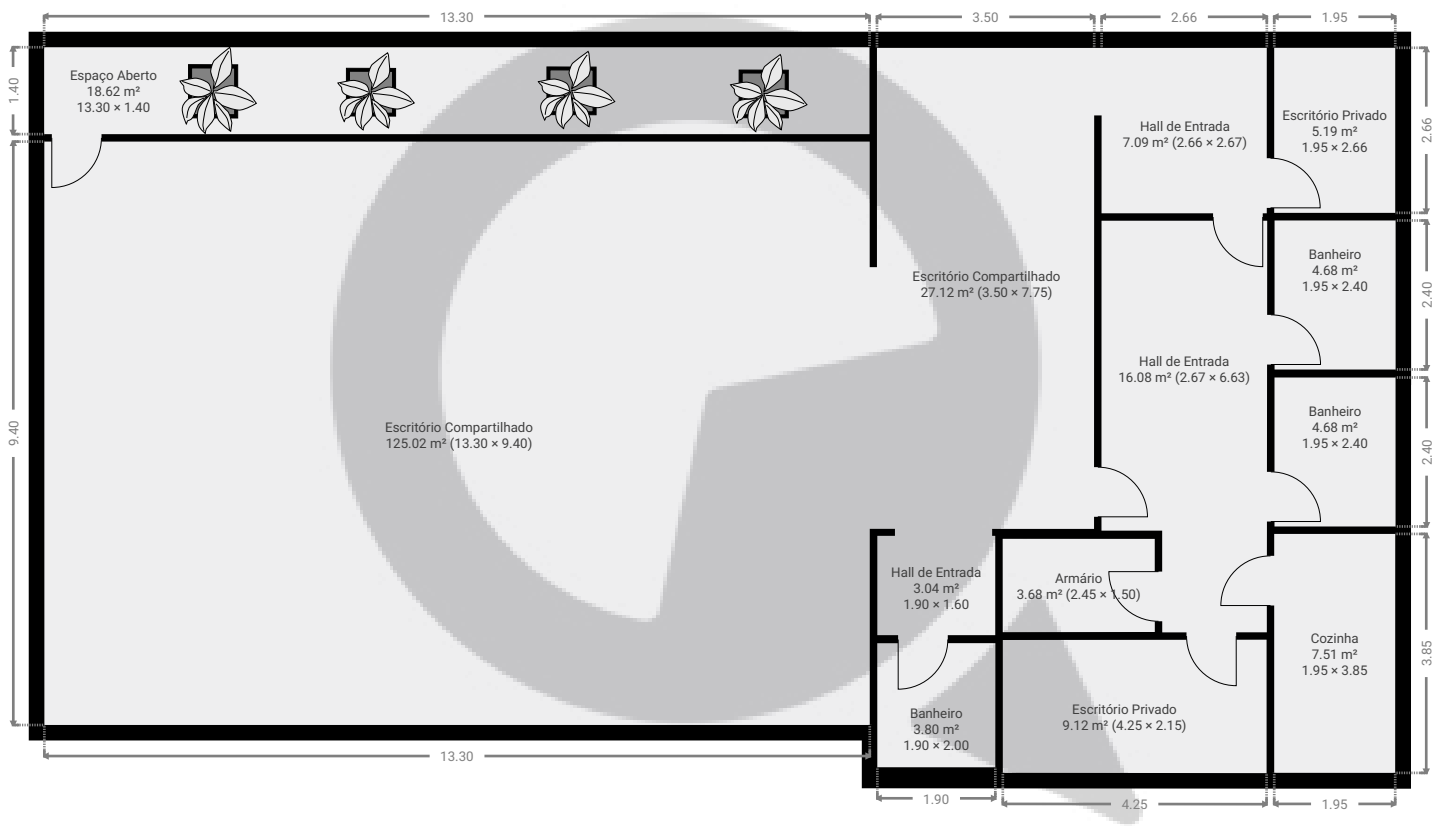

ESTA PLANTA É FORNECIDA SEM QUALQUER TIPO DE GARANTIA E PRECISÃO DE MEDIDAS.

