


Iraí 79 CJ 131

ÁREA TOTAL: 100.97 m² • ÁREA DE MORADIA: 100.97 m² • PISOS: 1 • QUARTOS: 11



▼ 13º Piso

ÁREA TOTAL: 100.97 m² • ÁREA DE MORADIA: 100.97 m² • QUARTOS: 11

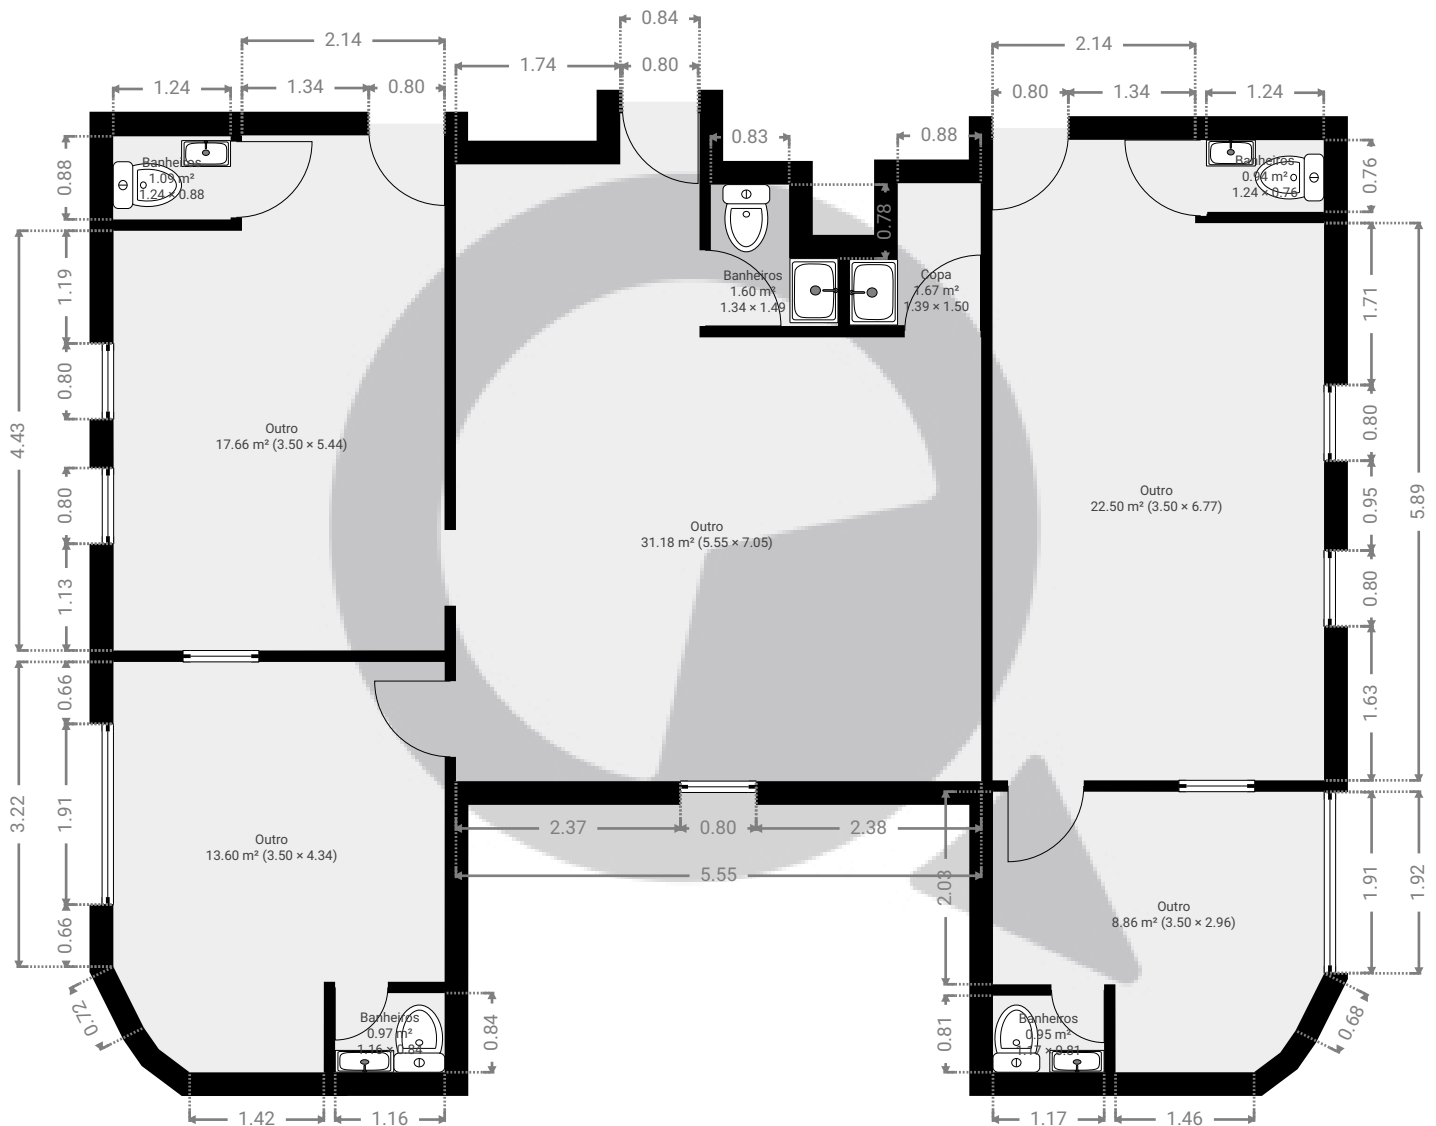

ESTA PLANTA É FORNECIDA SEM QUALQUER TIPO DE GARANTIA E PRECISÃO DE MEDIDAS.

0 1 2 3m
1:80

Page 1/1