


Iraí 79 SL 131

ÁREA TOTAL: 33.21 m² • ÁREA DE MORADIA: 33.21 m² • PISOS: 1 • QUARTOS: 4




▼ 13º Piso

ÁREA TOTAL: 33.21 m² • ÁREA DE MORADIA: 33.21 m² • QUARTOS: 4

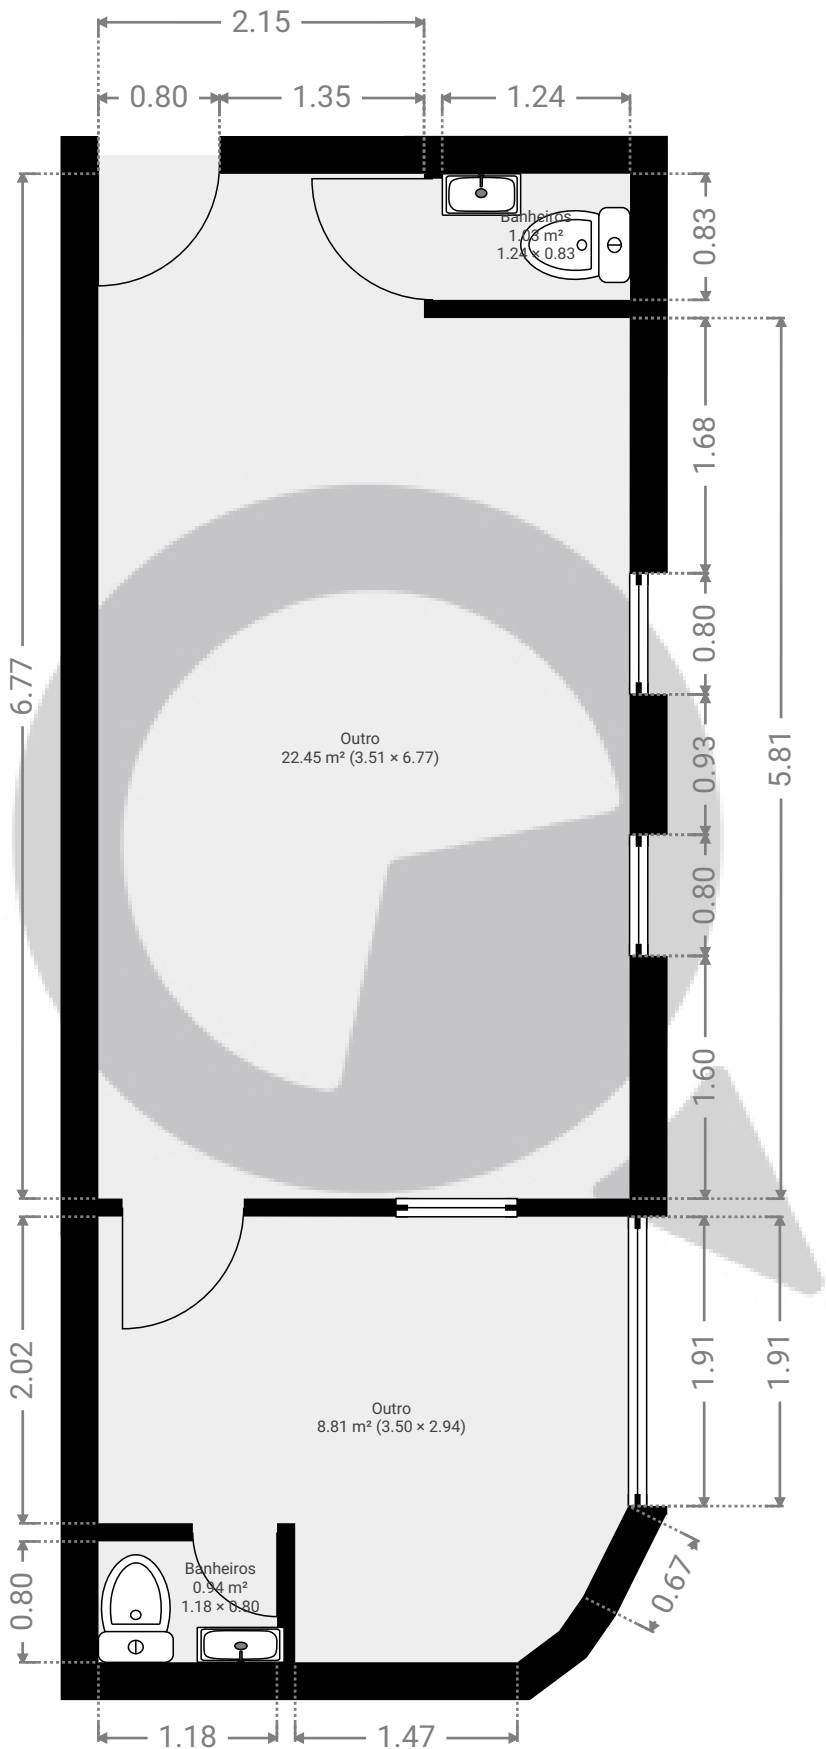

ESTA PLANTA É FORNECIDA SEM QUALQUER TIPO DE GARANTIA E PRECISÃO DE MEDIDAS.

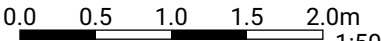

1:50