


Iraí 79 SL 134 (Cópia)

ÁREA TOTAL: 32.97 m² • ÁREA DE MORADIA: 32.97 m² • PISOS: 1 • QUARTOS: 4



▼ 13º Piso

ÁREA TOTAL: 32.97 m² • ÁREA DE MORADIA: 32.97 m² • QUARTOS: 4

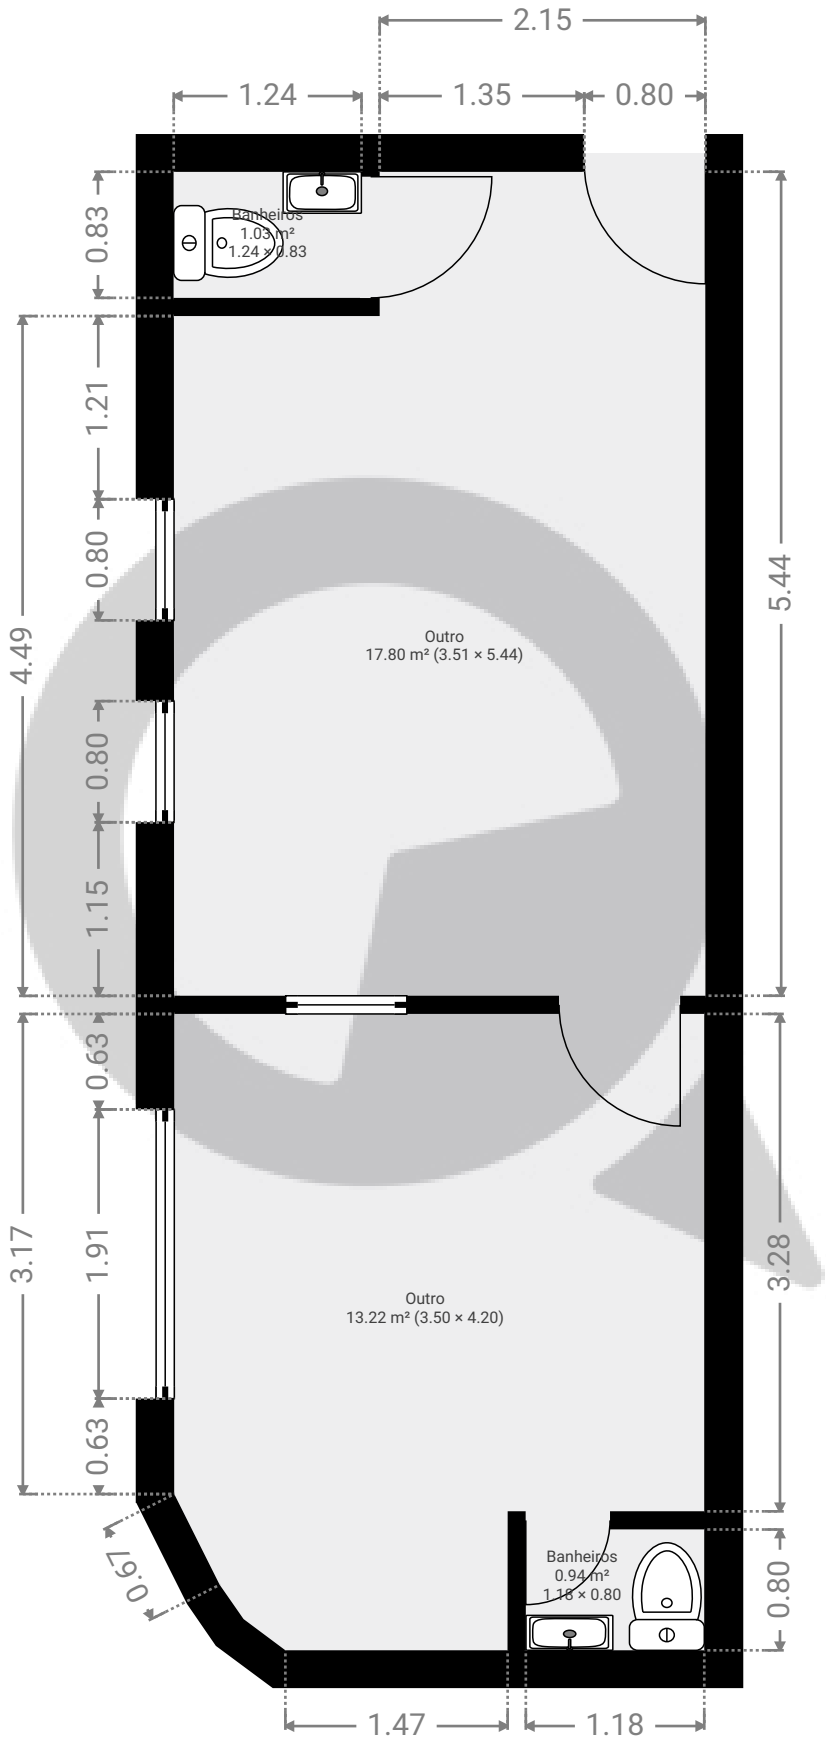

ESTA PLANTA É FORNECIDA SEM QUALQUER TIPO DE GARANTIA E PRECISÃO DE MEDIDAS.

