


# Iraí 79 SL 135

ÁREA TOTAL: 34.44 m<sup>2</sup> • ÁREA DE MORADIA: 34.44 m<sup>2</sup> • PISOS: 1 • QUARTOS: 3

 SuaQuadra

## ▼ 13º Piso

ÁREA TOTAL: 34.44 m<sup>2</sup> • ÁREA DE MORADIA: 34.44 m<sup>2</sup> • QUARTOS: 3

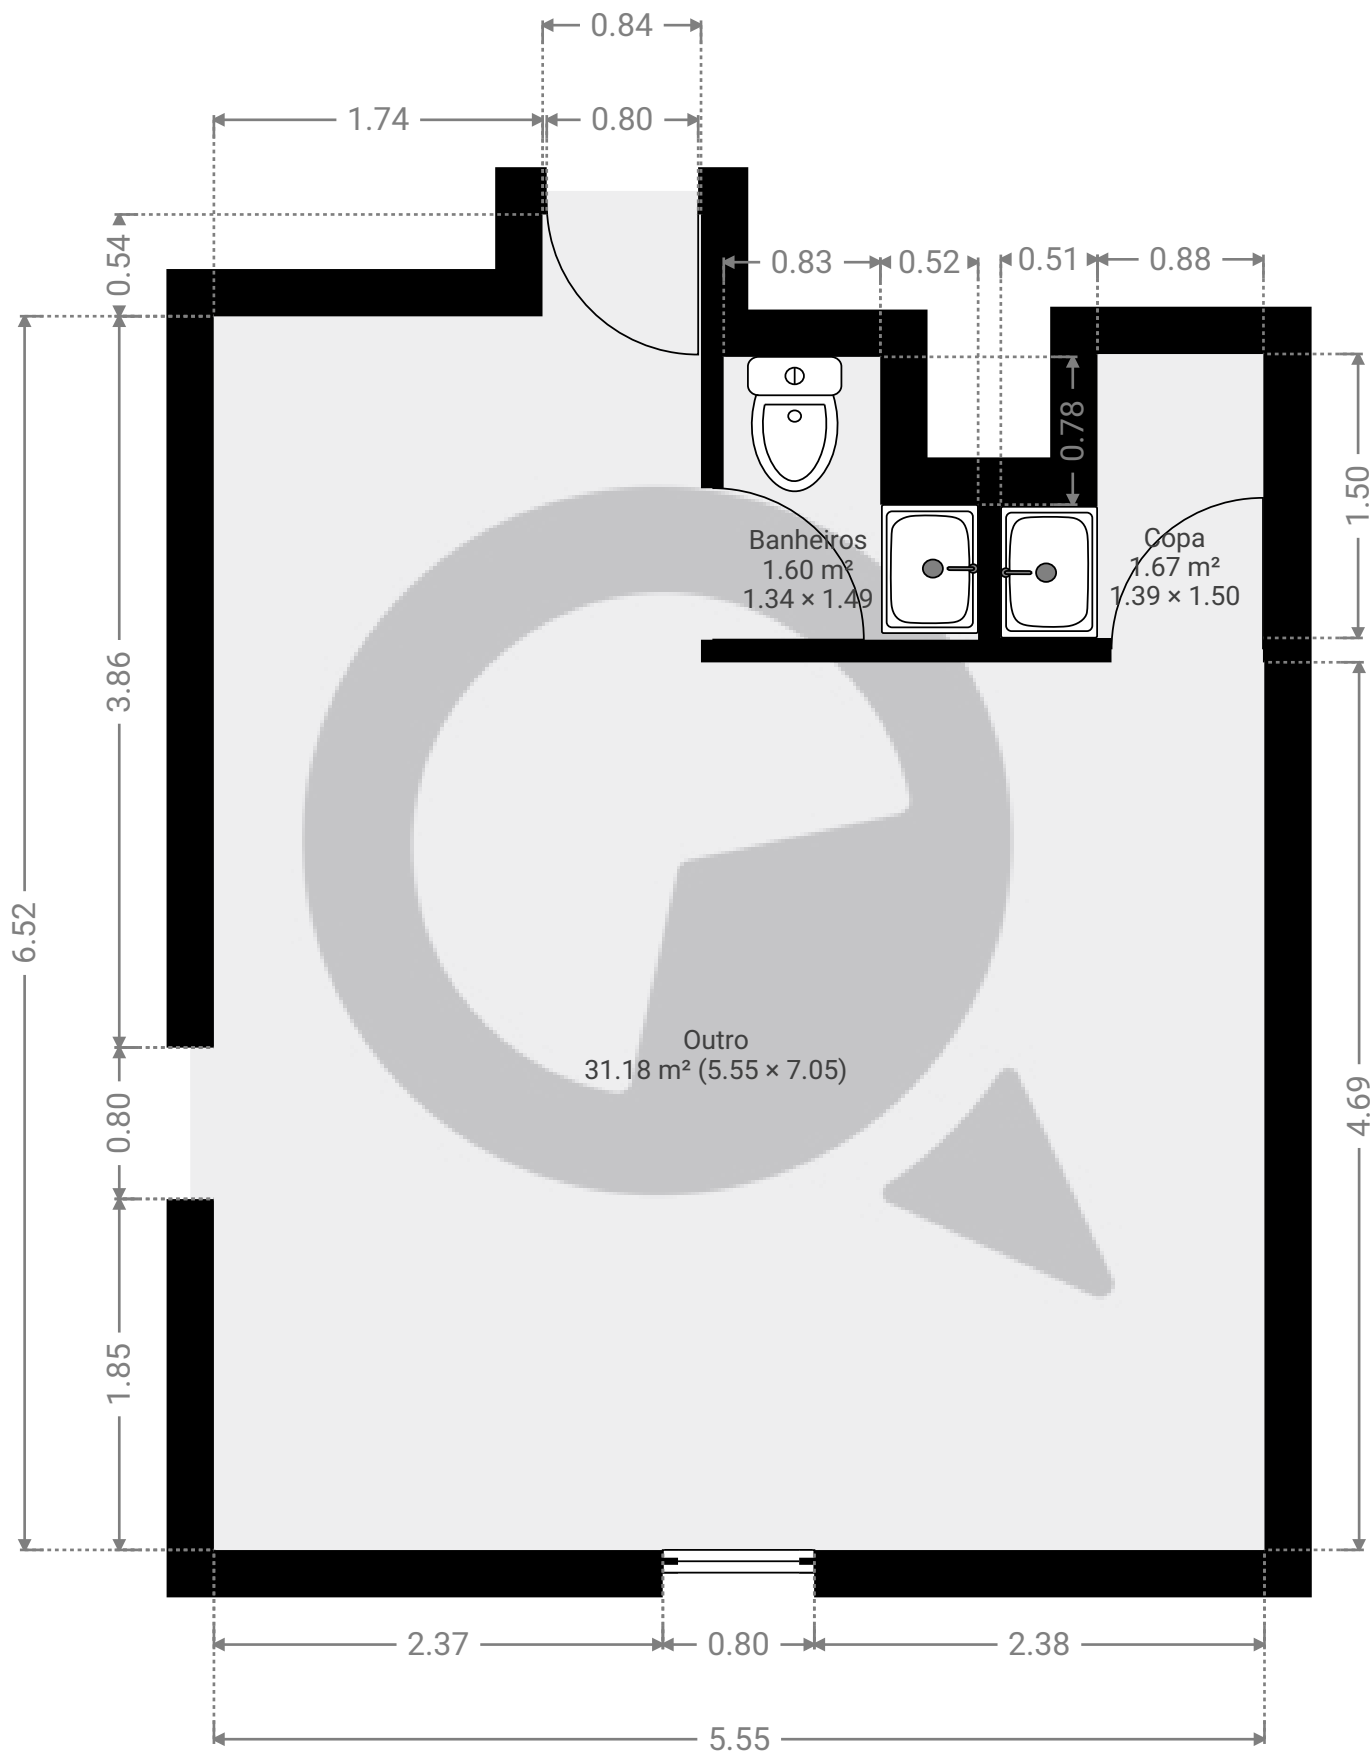

ESTA PLANTA É FORNECIDA SEM QUALQUER TIPO DE GARANTIA E PRECISÃO DE MEDIDAS.

0.0 0.5 1.0 1.5m  
1:40

Page 1/1