


▼ 1º Piso

ÁREA TOTAL: 28.98 m² • ÁREA DE MORADIA: 28.98 m² • QUARTOS: 3

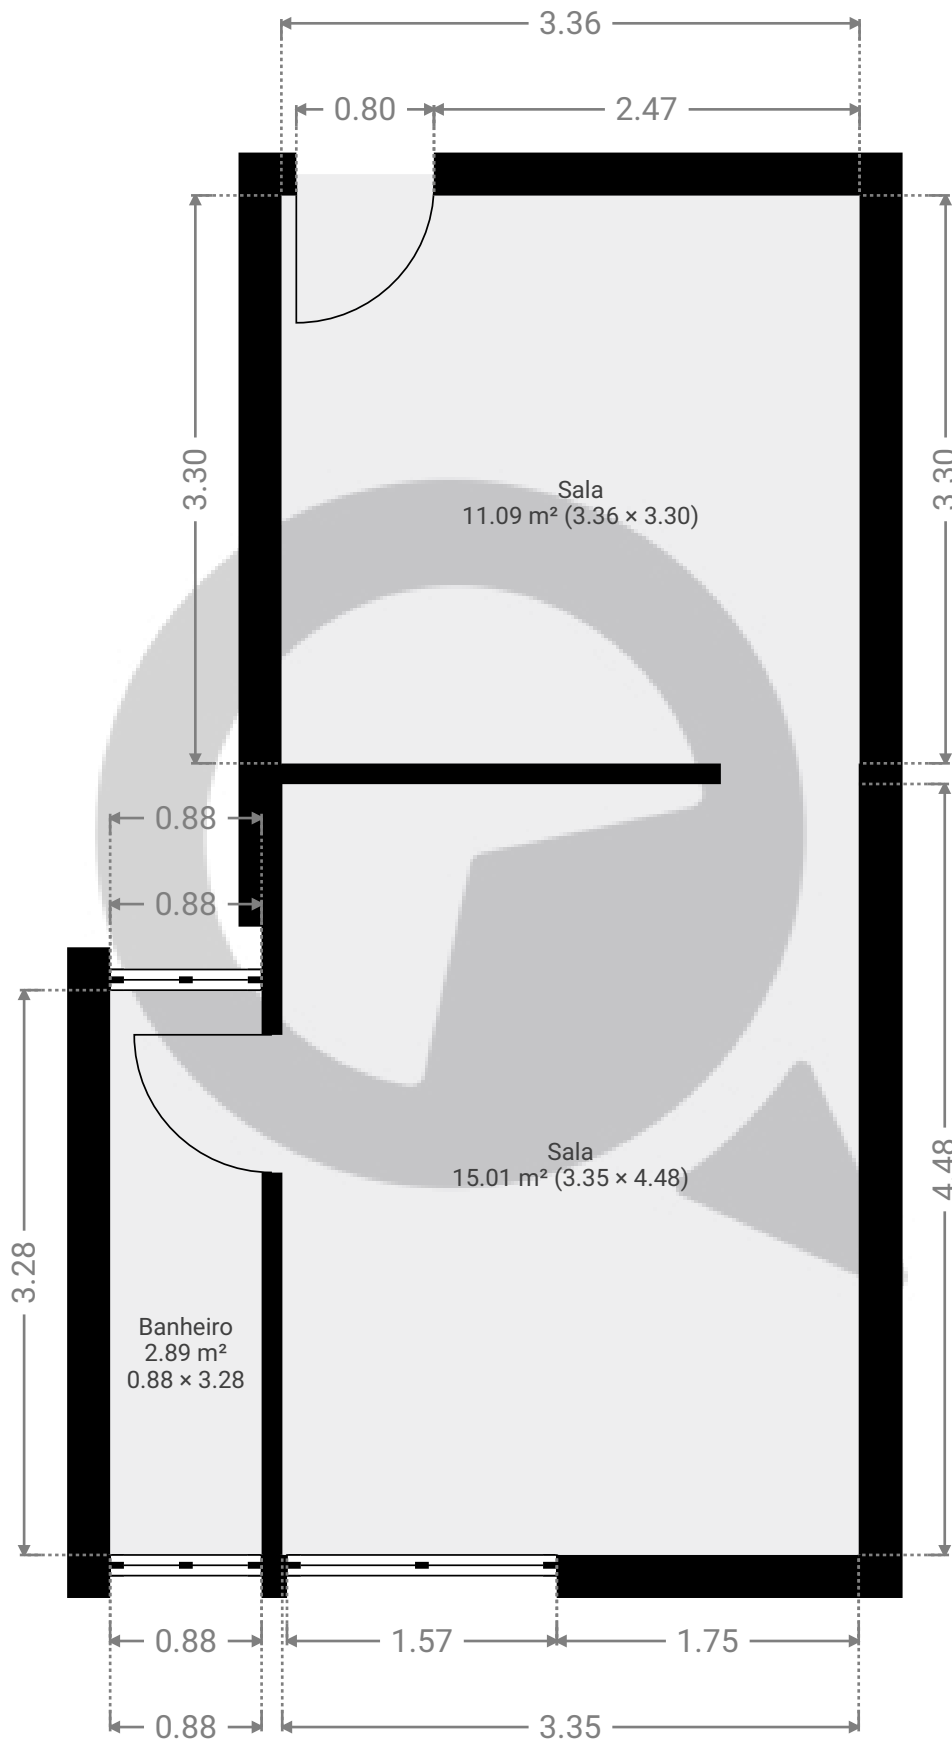

ESTA PLANTA É FORNECIDA SEM QUALQUER TIPO DE GARANTIA E PRECISÃO DE MEDIDAS.

