



▼ 1º Piso

ÁREA TOTAL: 29.34 m² • ÁREA DE MORADIA: 29.34 m² • QUARTOS: 3

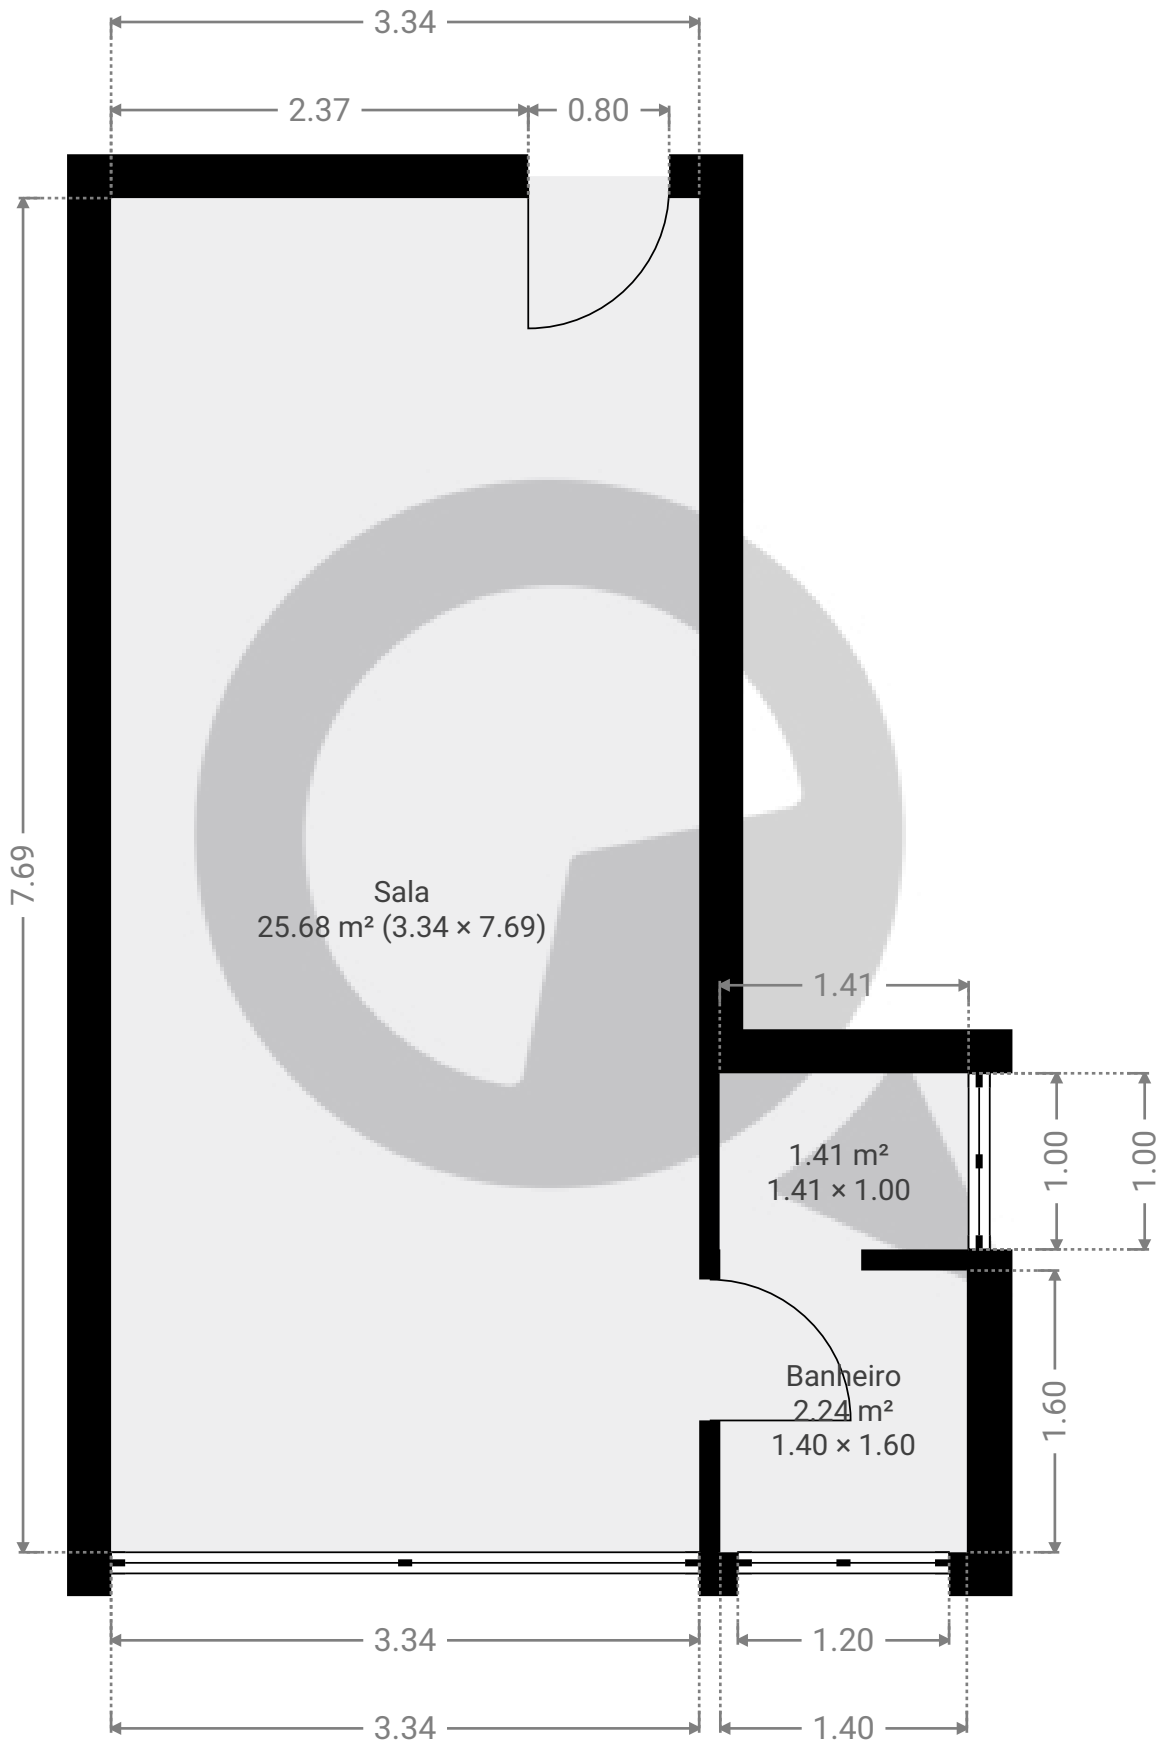

ESTA PLANTA É FORNECIDA SEM QUALQUER TIPO DE GARANTIA E PRECISÃO DE MEDIDAS.

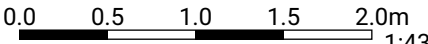

1:43

Page 1/1