


▼ 2º Piso

ÁREA TOTAL: 45.95 m<sup>2</sup> · ÁREA DE MORADIA: 45.95 m<sup>2</sup> · QUARTOS: 2

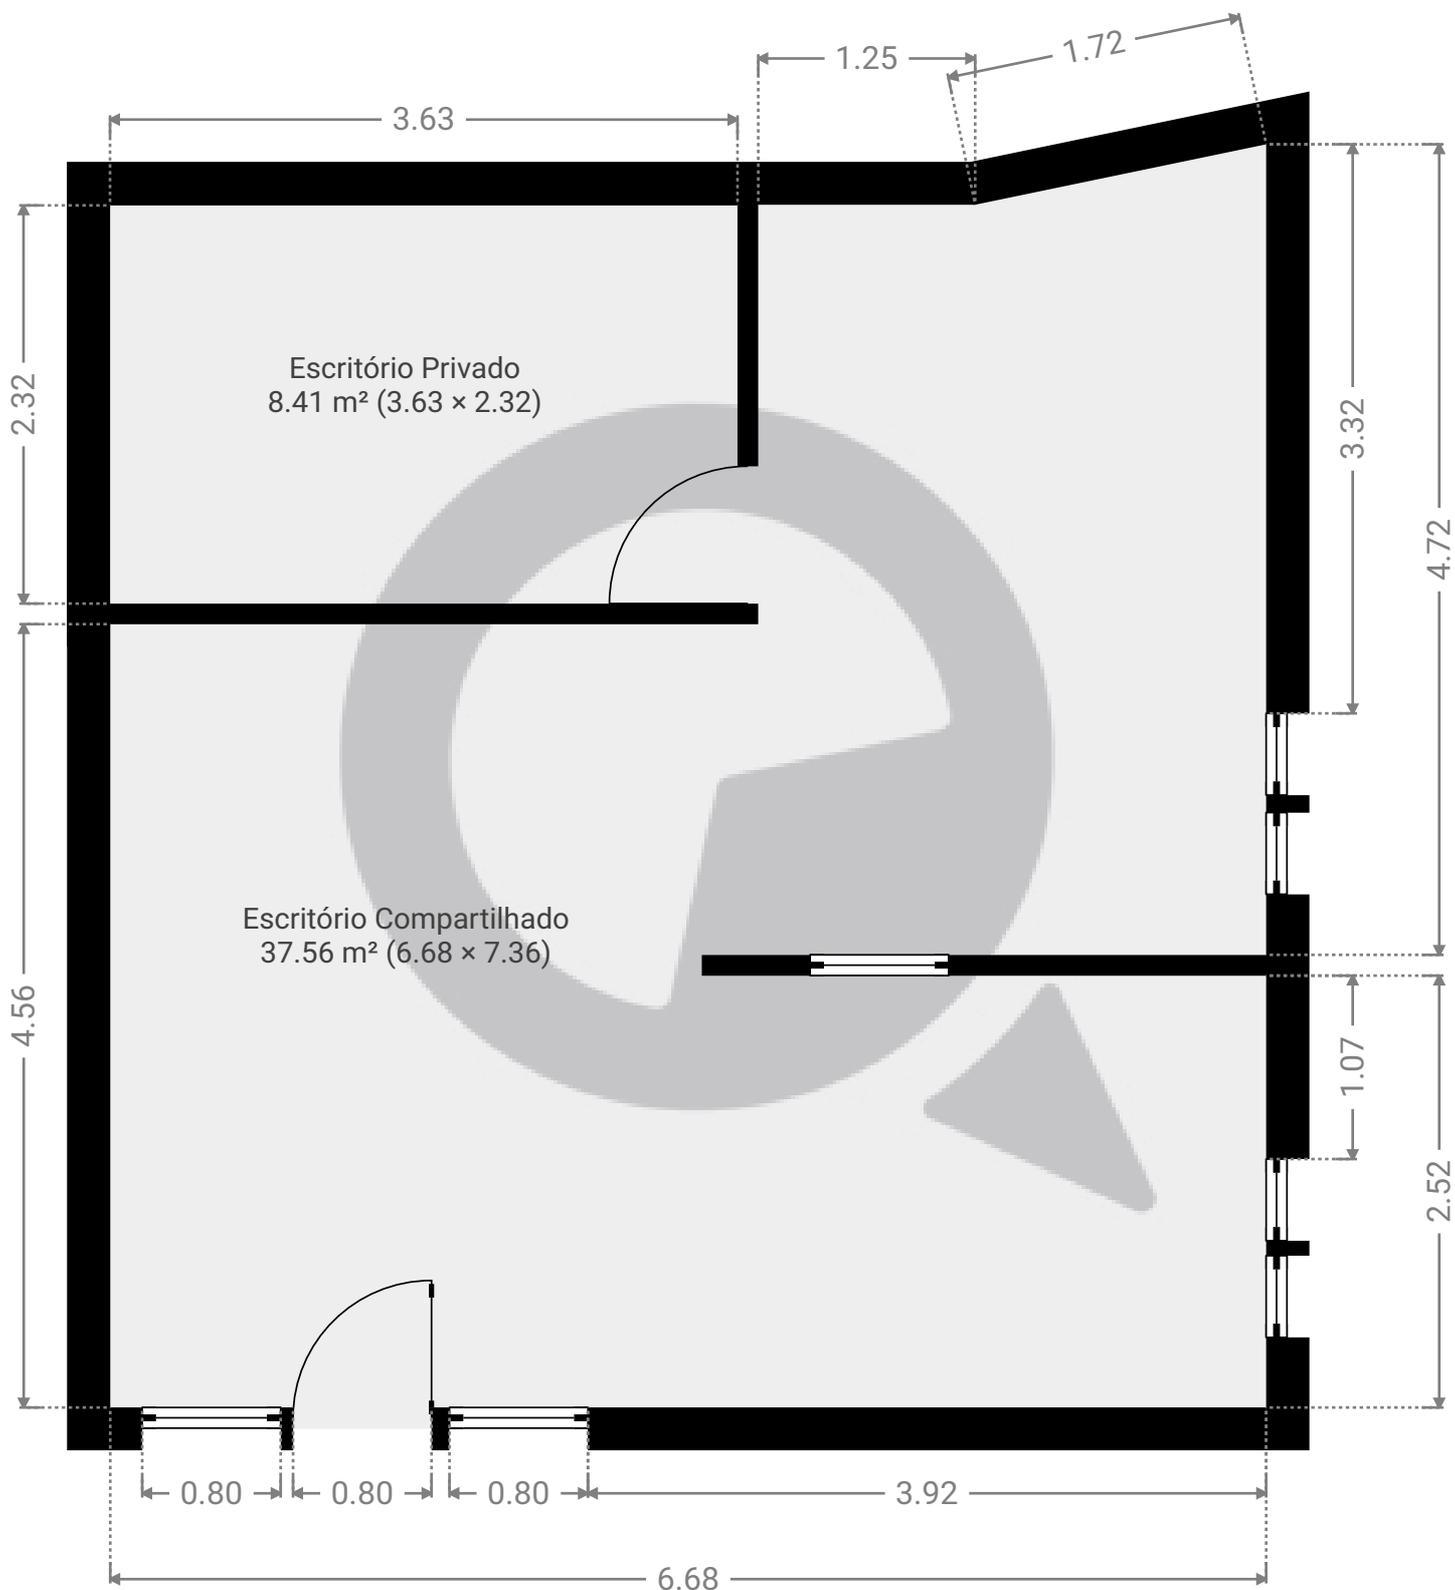

ESTA PLANTA É FORNECIDA SEM QUALQUER TIPO DE GARANTIA E PRECISÃO DE MEDIDAS.

0.0 0.5 1.0 1.5 2.0m 1:44

Page 1/1