


▼ Andar Térreo

ÁREA TOTAL: 248.81 m² • ÁREA DE MORADIA: 248.81 m² • QUARTOS: 7

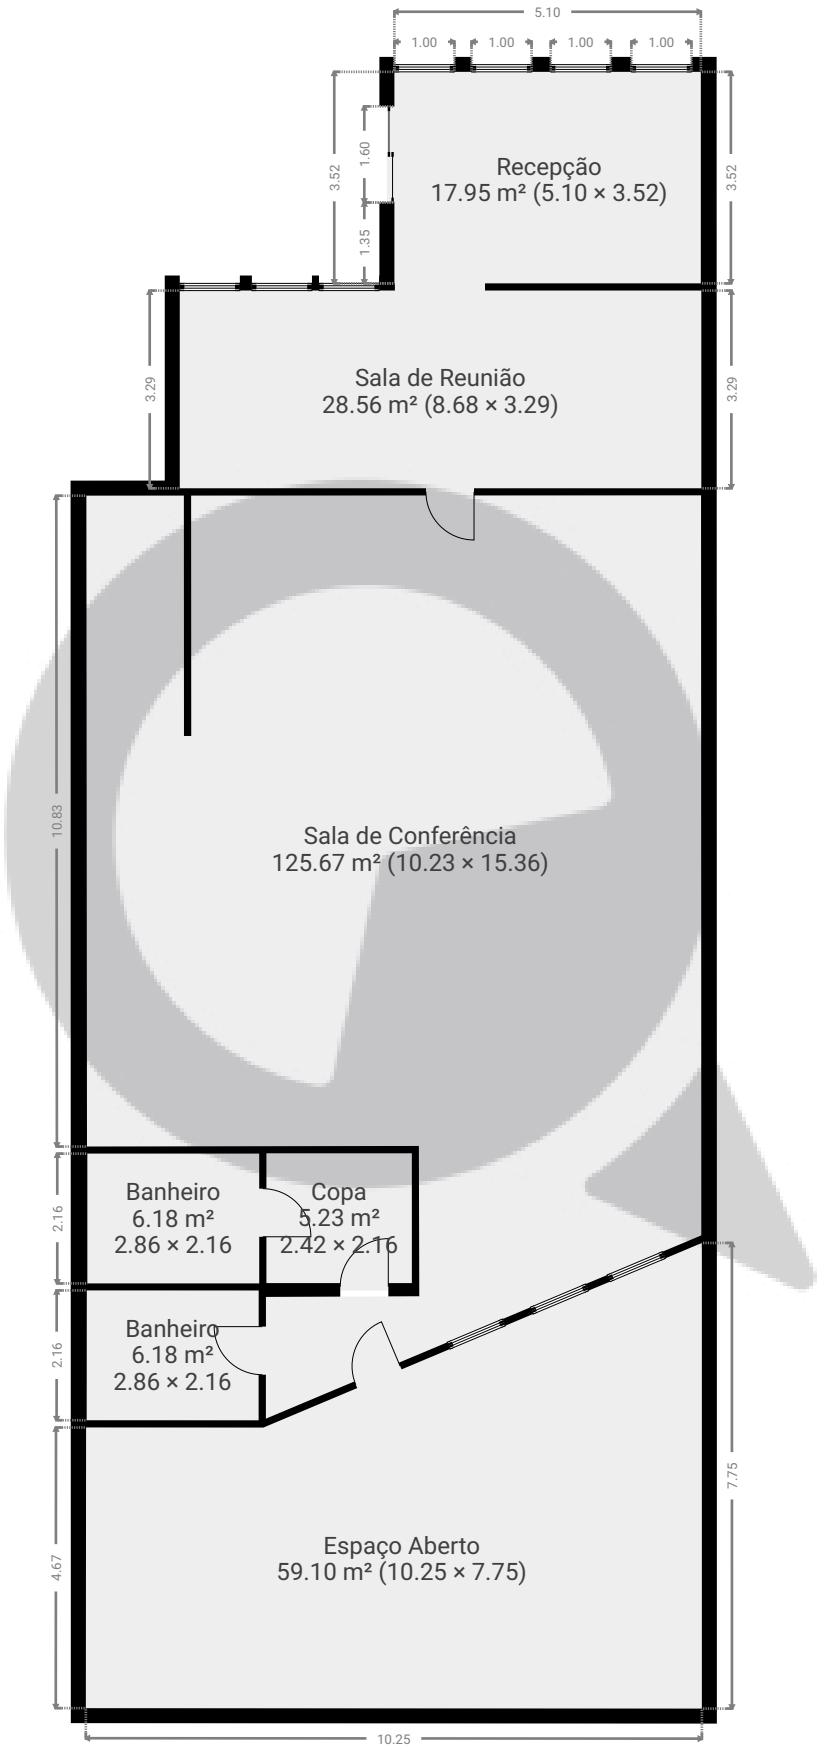

ESTA PLANTA É FORNECIDA SEM QUALQUER TIPO DE GARANTIA E PRECISÃO DE MEDIDAS.

