


▼ 9º Piso

ÁREA TOTAL: 64.44 m² • ÁREA DE MORADIA: 64.44 m² • QUARTOS: 6

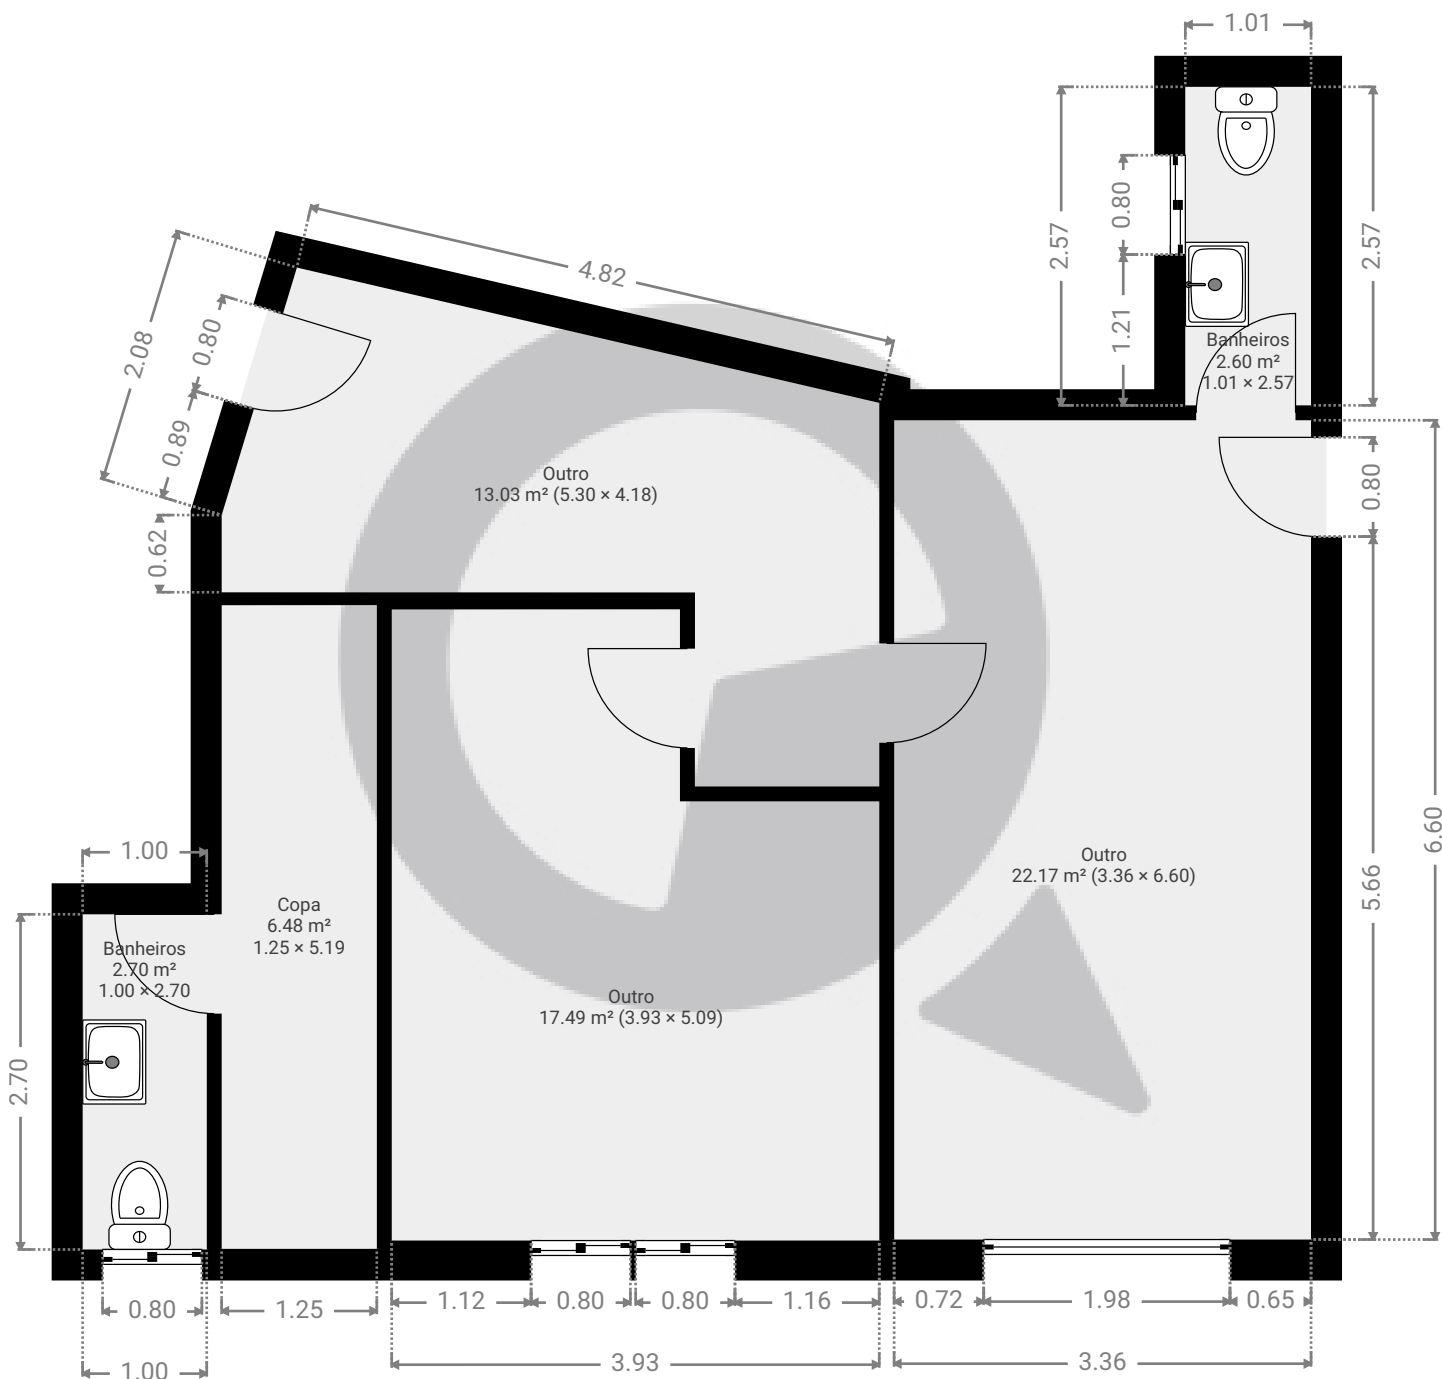

ESTA PLANTA É FORNECIDA SEM QUALQUER TIPO DE GARANTIA E PRECISÃO DE MEDIDAS.

0 1 2 3m
1:61
Page 1/1