



▼ Andar Térreo

ÁREA TOTAL: 69.69 m² • ÁREA DE MORADIA: 69.69 m² • QUARTOS: 2

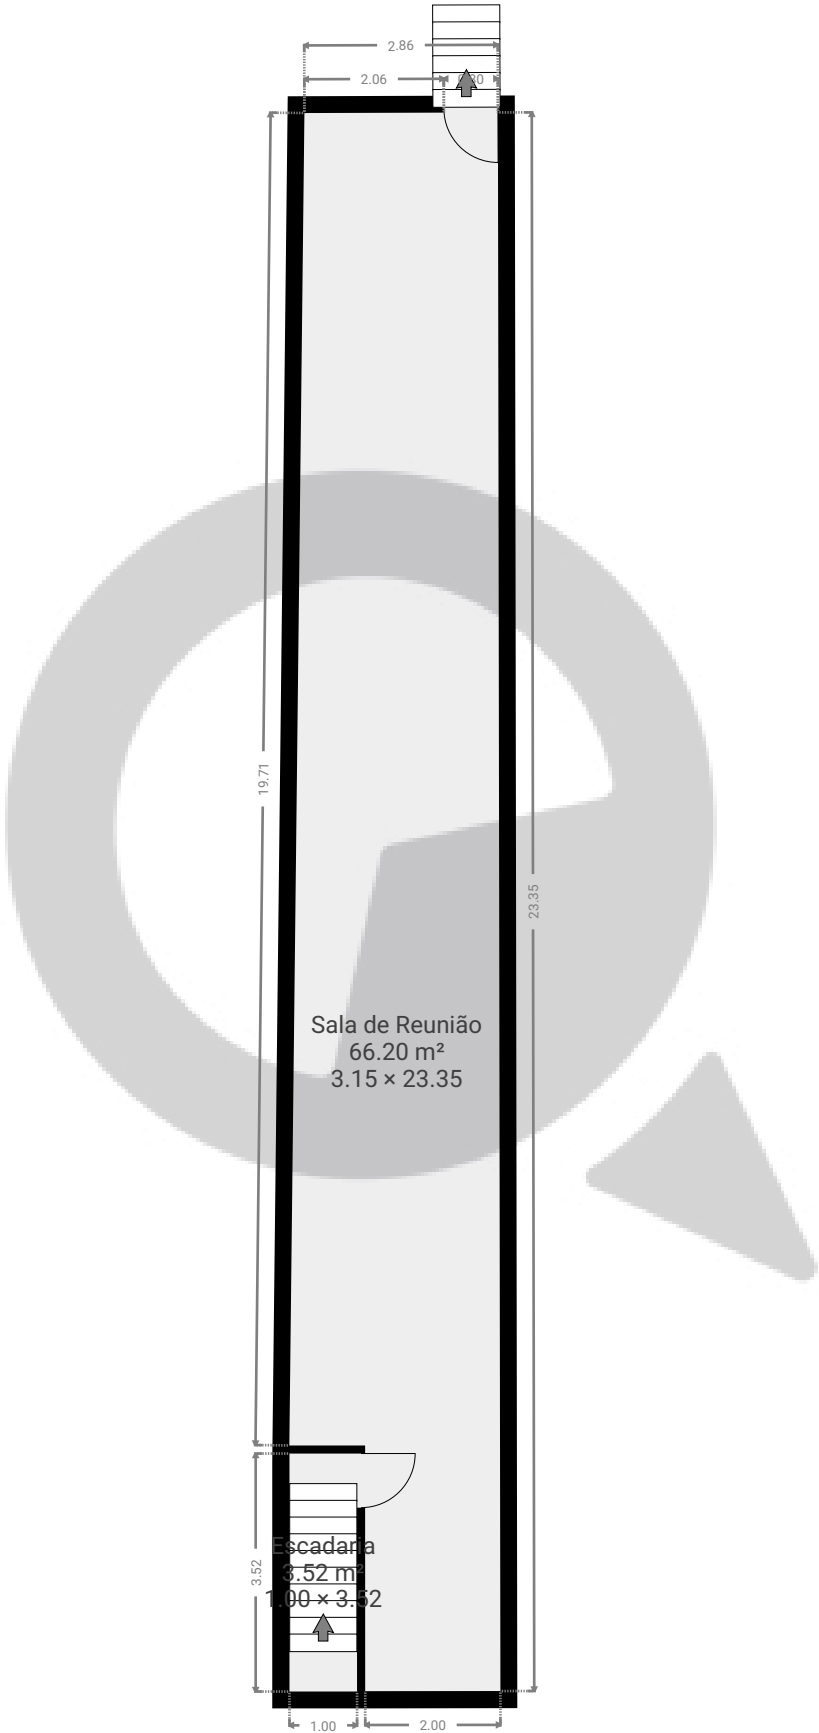


ESTA PLANTA É FORNECIDA SEM QUALQUER TIPO DE GARANTIA E PRECISÃO DE MEDIDAS.

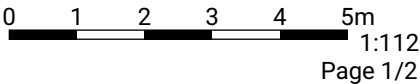

▼ Cave

ÁREA TOTAL: 41.90 m² • ÁREA DE MORADIA: 41.90 m² • QUARTOS: 7

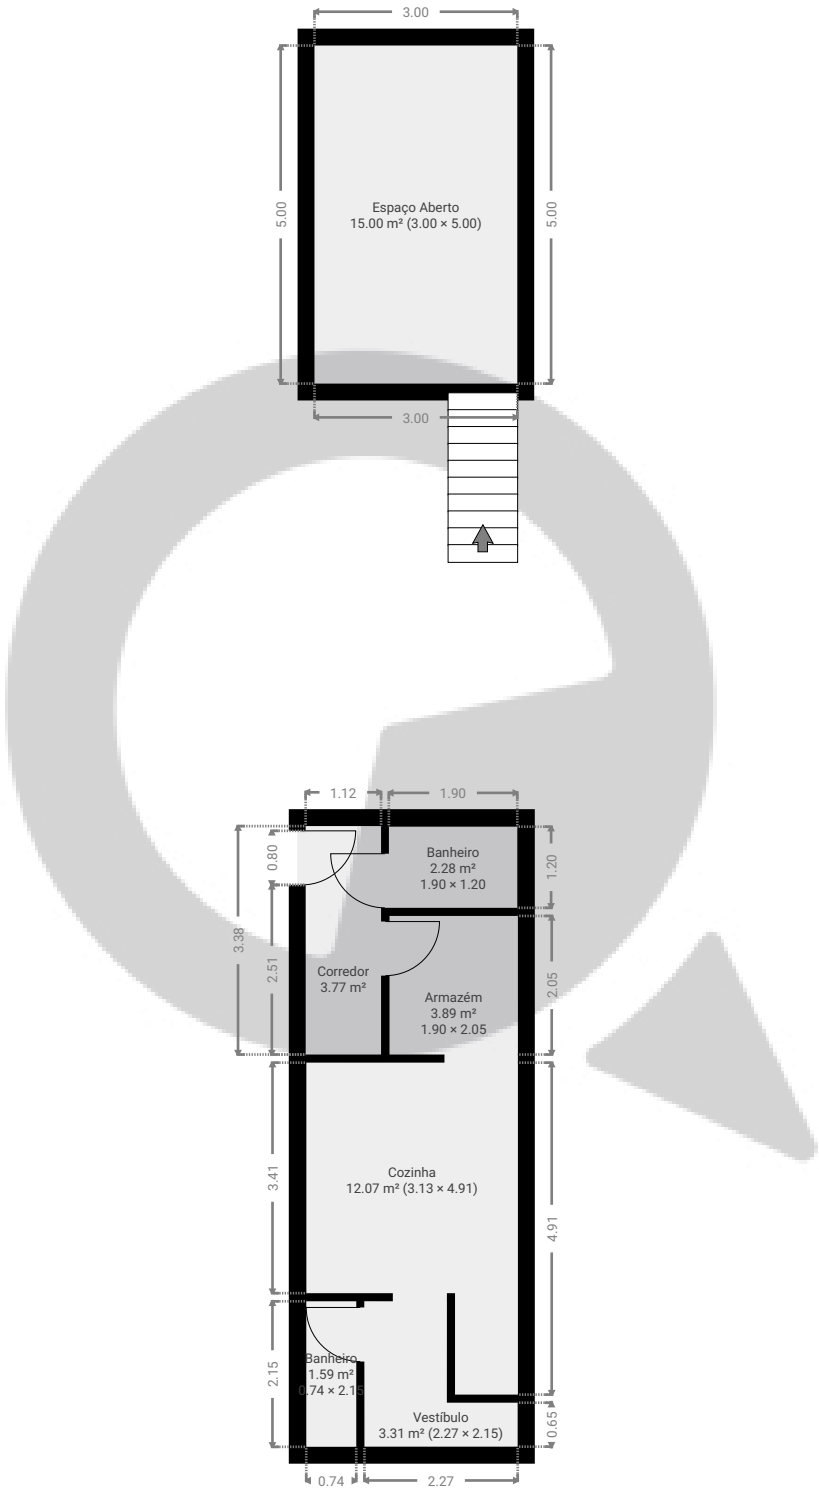

ESTA PLANTA É FORNECIDA SEM QUALQUER TIPO DE GARANTIA E PRECISÃO DE MEDIDAS.

