


▼ Andar Térreo

ÁREA TOTAL: 129.46 m² • ÁREA DE MORADIA: 129.46 m² • QUARTOS: 5

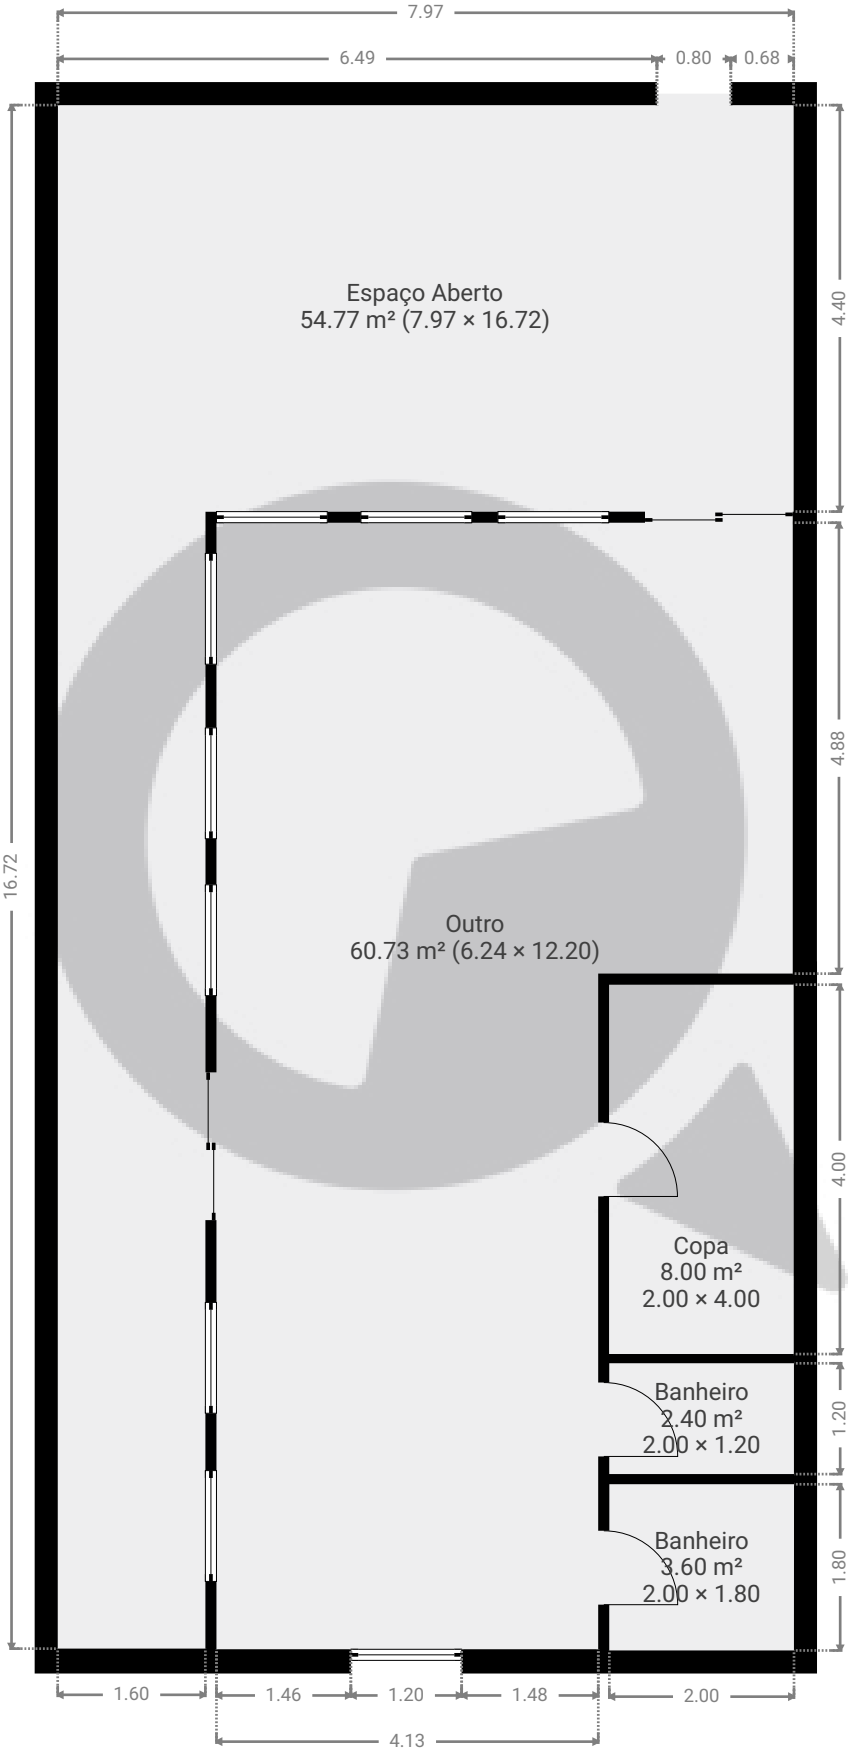

ESTA PLANTA É FORNECIDA SEM QUALQUER TIPO DE GARANTIA E PRECISÃO DE MEDIDAS.

0 1 2 3 4m
1:82
Page 1/1