



▼ 3º Piso

ÁREA TOTAL: 37.18 m² • ÁREA DE MORADIA: 37.18 m² • QUARTOS: 2

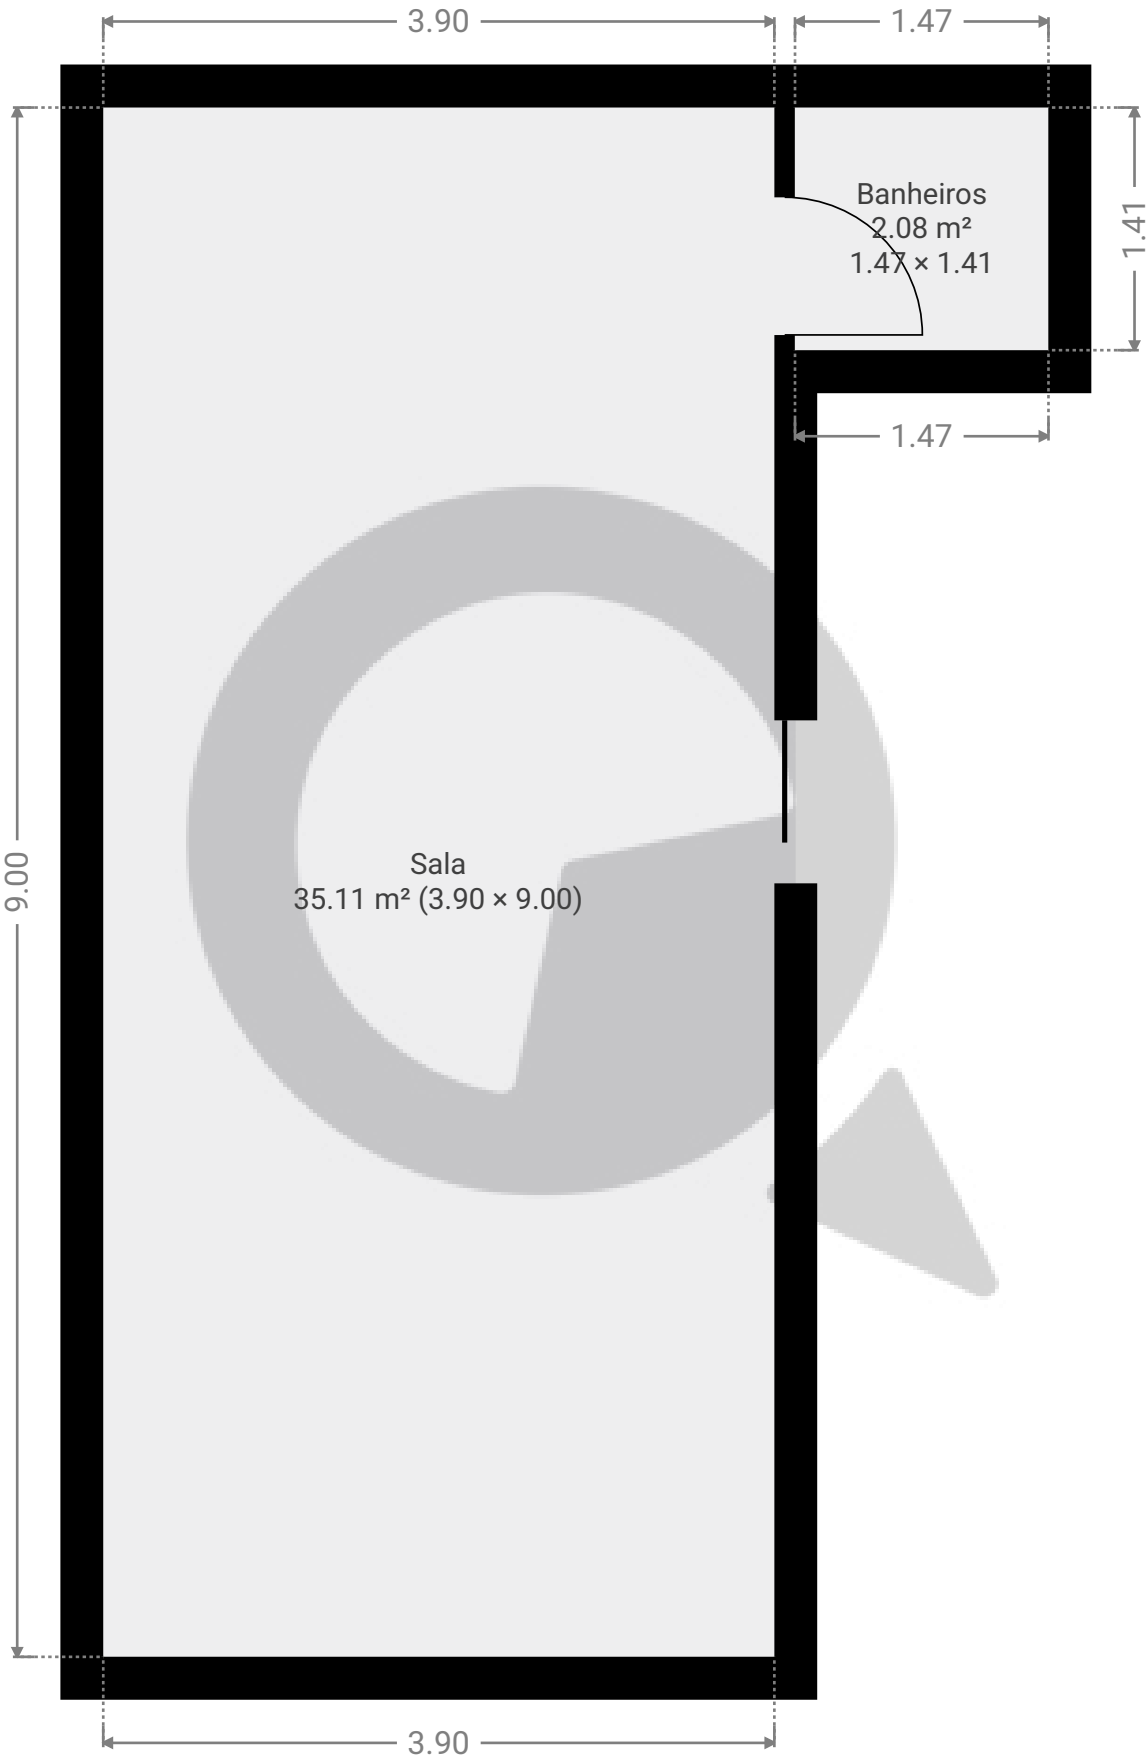

ESTA PLANTA É FORNECIDA SEM QUALQUER TIPO DE GARANTIA E PRECISÃO DE MEDIDAS.

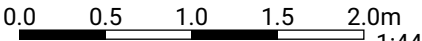

1:44