


▼ 1º Piso

ÁREA TOTAL: 148.50 m² • ÁREA DE MORADIA: 148.50 m² • QUARTOS: 6

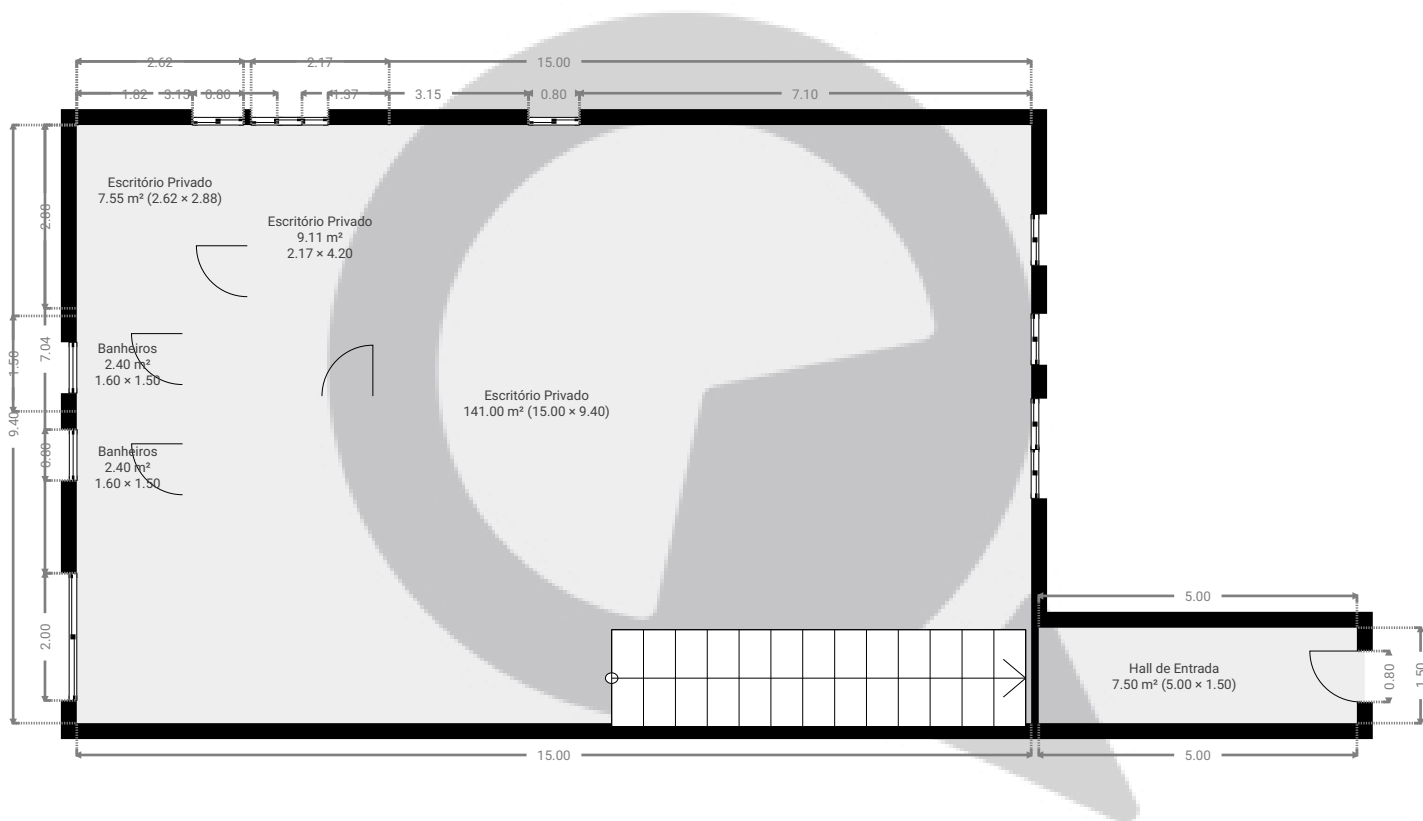

ESTA PLANTA É FORNECIDA SEM QUALQUER TIPO DE GARANTIA E PRECISÃO DE MEDIDAS.

0 1 2 3 4 5m
1:119
Page 1/1