



▼ Andar Térreo

ÁREA TOTAL: 73.16 m² · ÁREA DE MORADIA: 73.16 m² · QUARTOS: 4

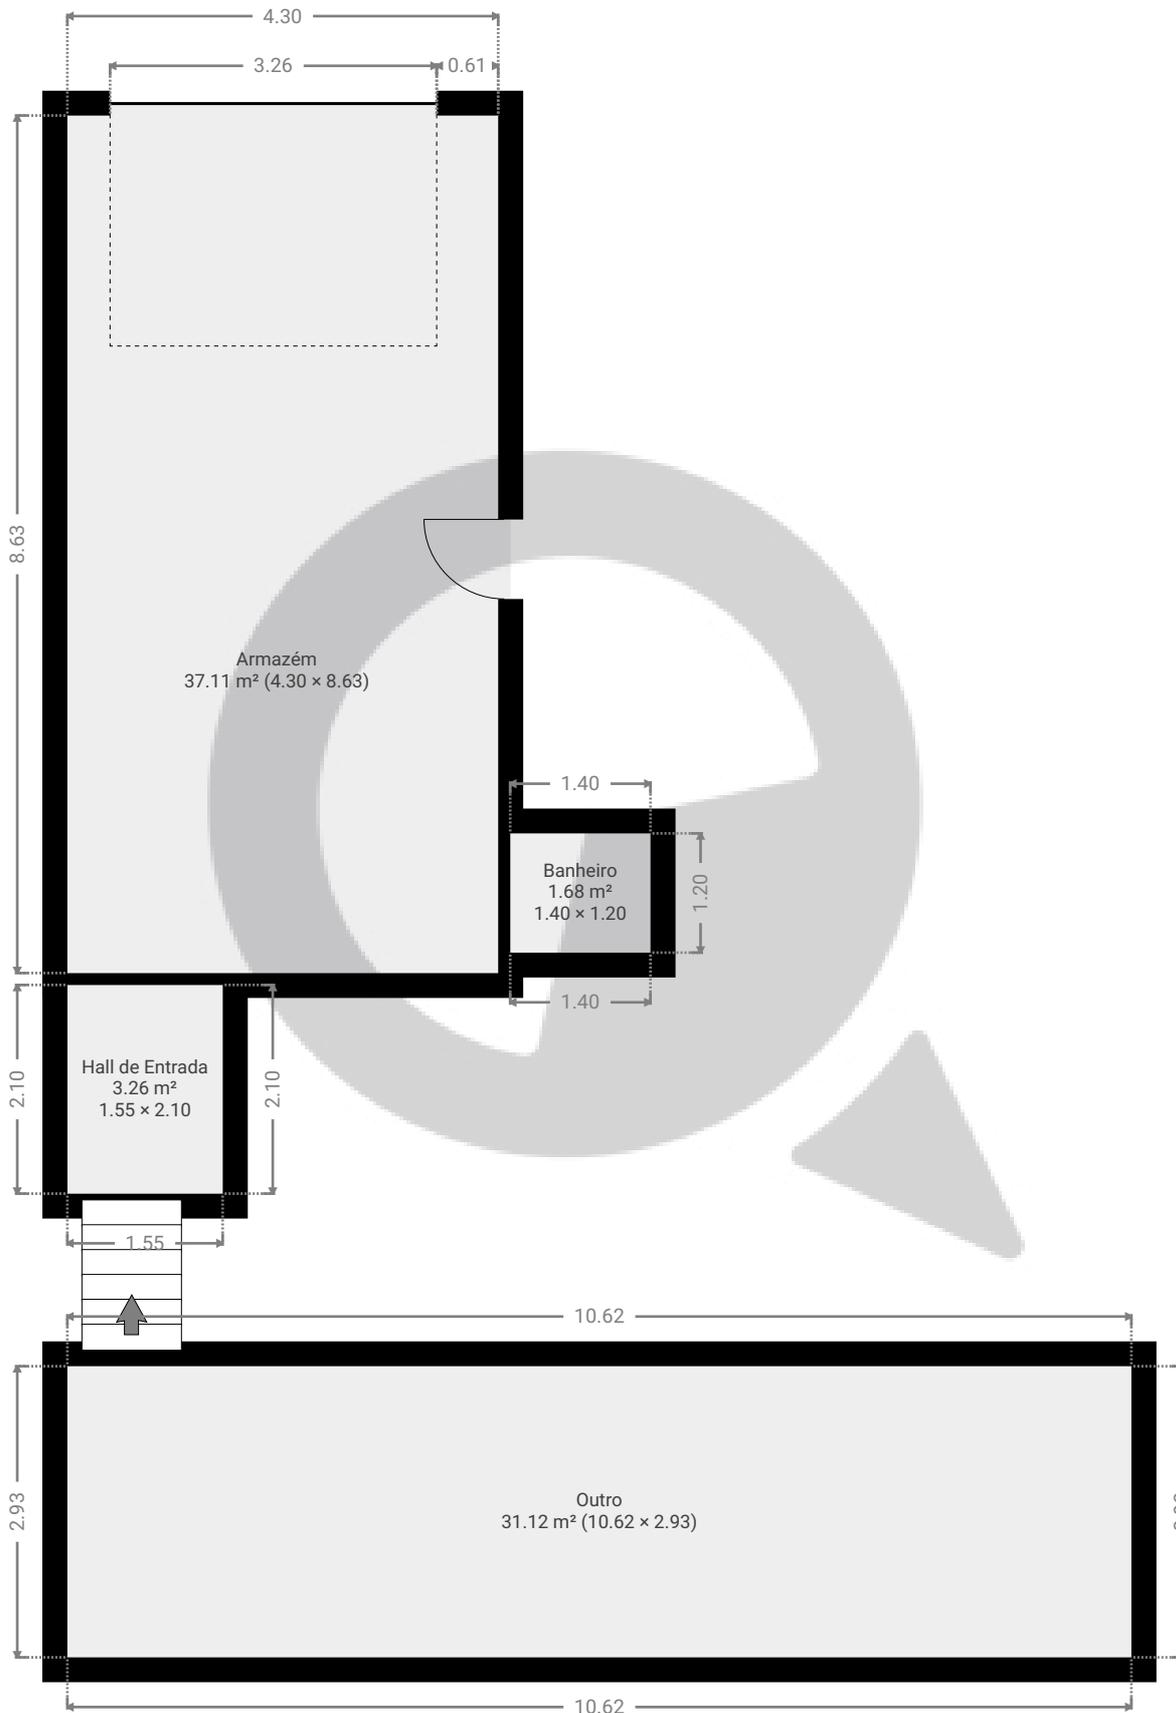

ESTA PLANTA É FORNECIDA SEM QUALQUER TIPO DE GARANTIA E PRECISÃO DE MEDIDAS.

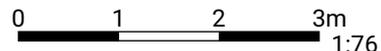


1:76


Page 1/2

▼ 4º Piso

ÁREA TOTAL: 34.73 m² · ÁREA DE MORADIA: 34.73 m² · QUARTOS: 2

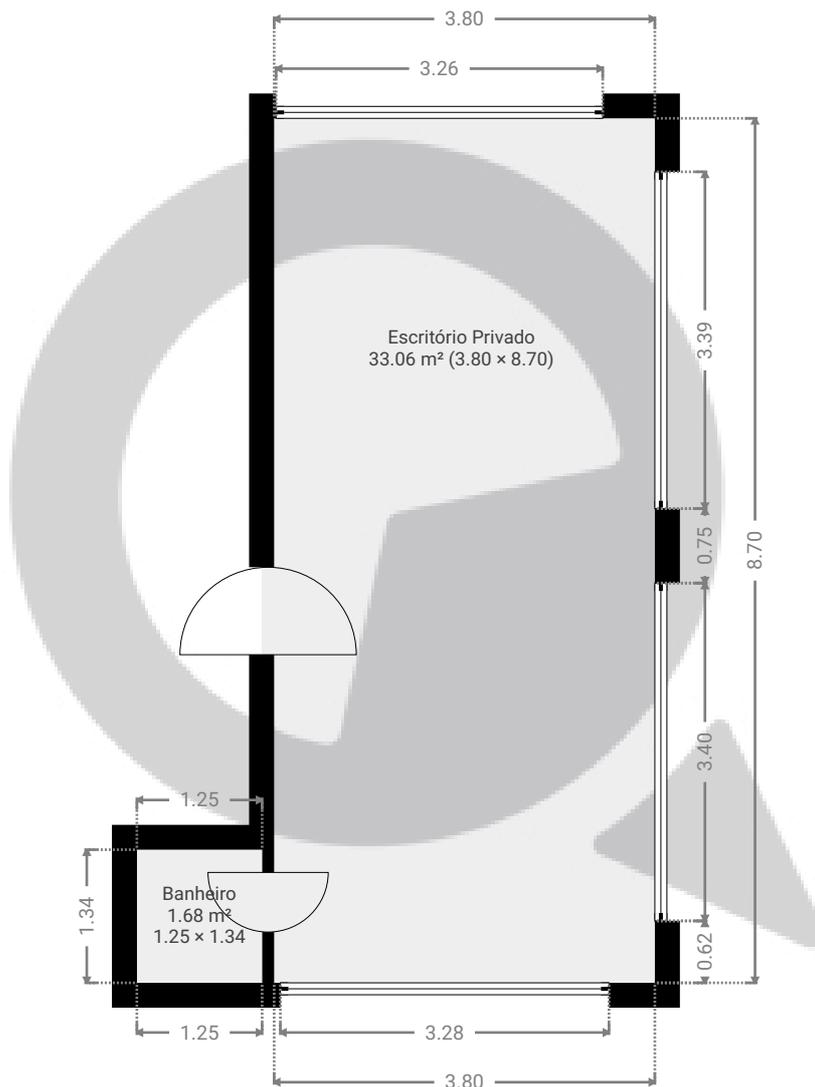

ESTA PLANTA É FORNECIDA SEM QUALQUER TIPO DE GARANTIA E PRECISÃO DE MEDIDAS.

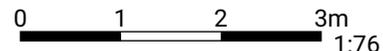

1:76
Page 2/2