


▼ Andar Térreo

ÁREA TOTAL: 126.56 m² • ÁREA DE MORADIA: 126.56 m² • QUARTOS: 5

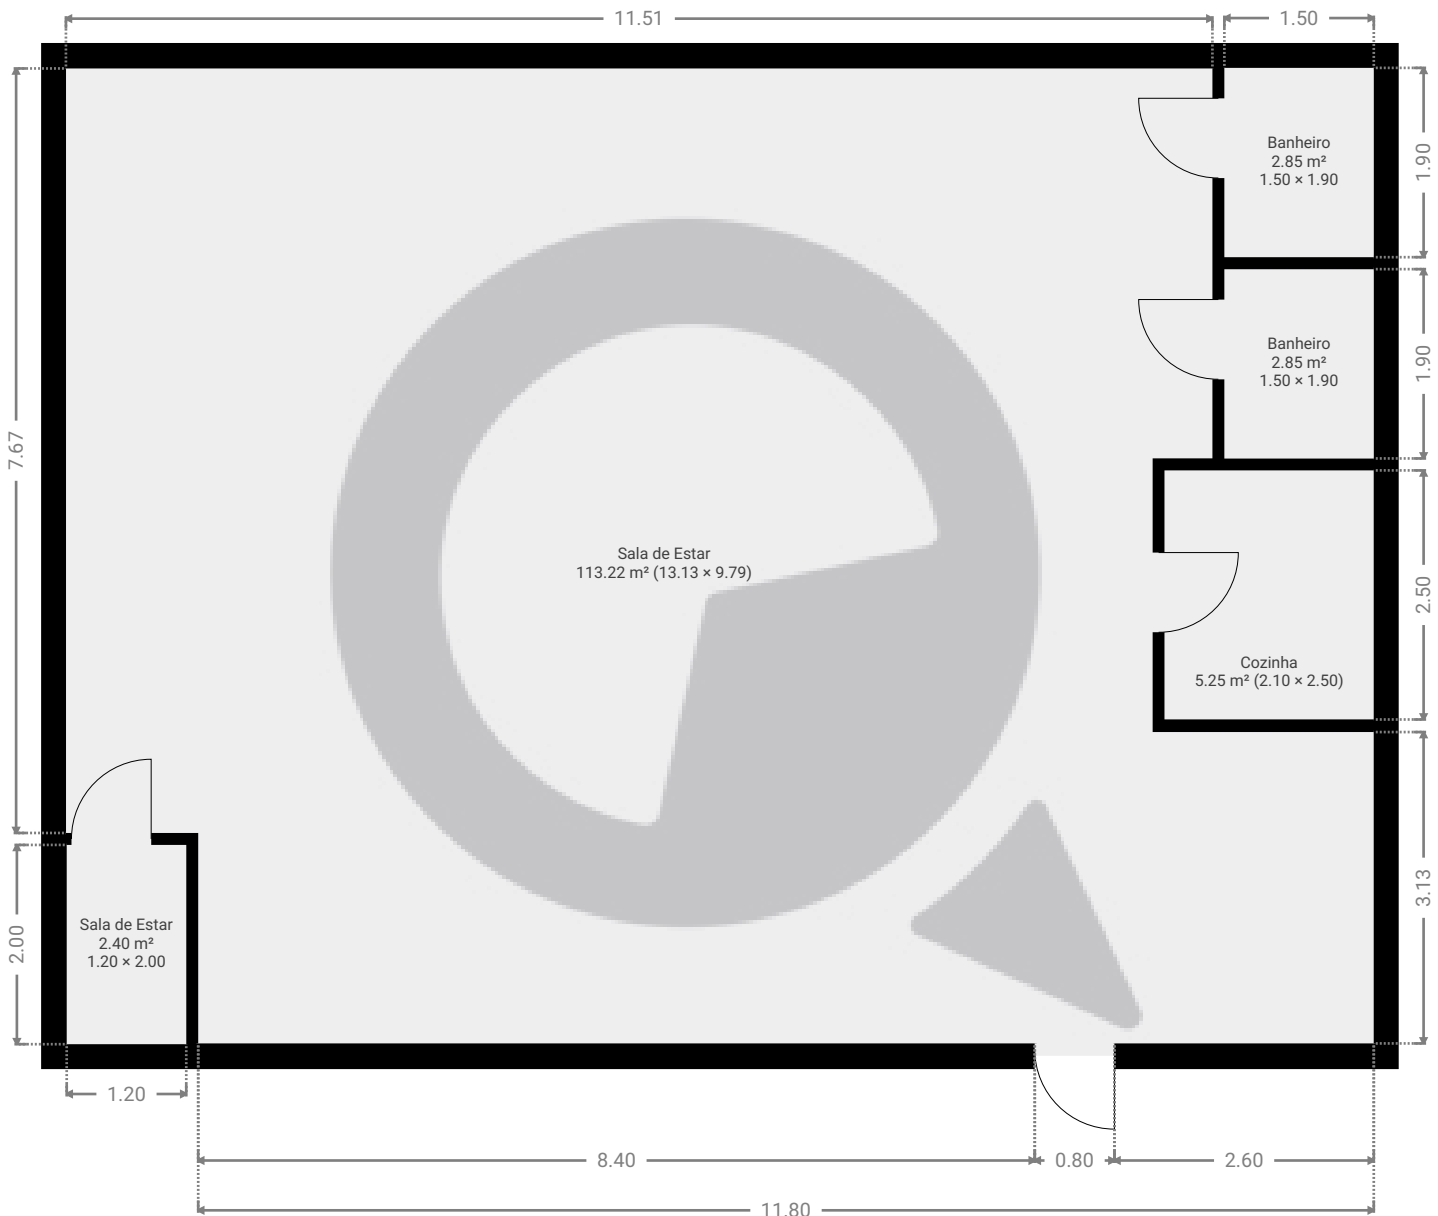

ESTA PLANTA É FORNECIDA SEM QUALQUER TIPO DE GARANTIA E PRECISÃO DE MEDIDAS.

