


▼ 7º Piso

ÁREA TOTAL: 37.22 m² • ÁREA DE MORADIA: 37.22 m² • QUARTOS: 6

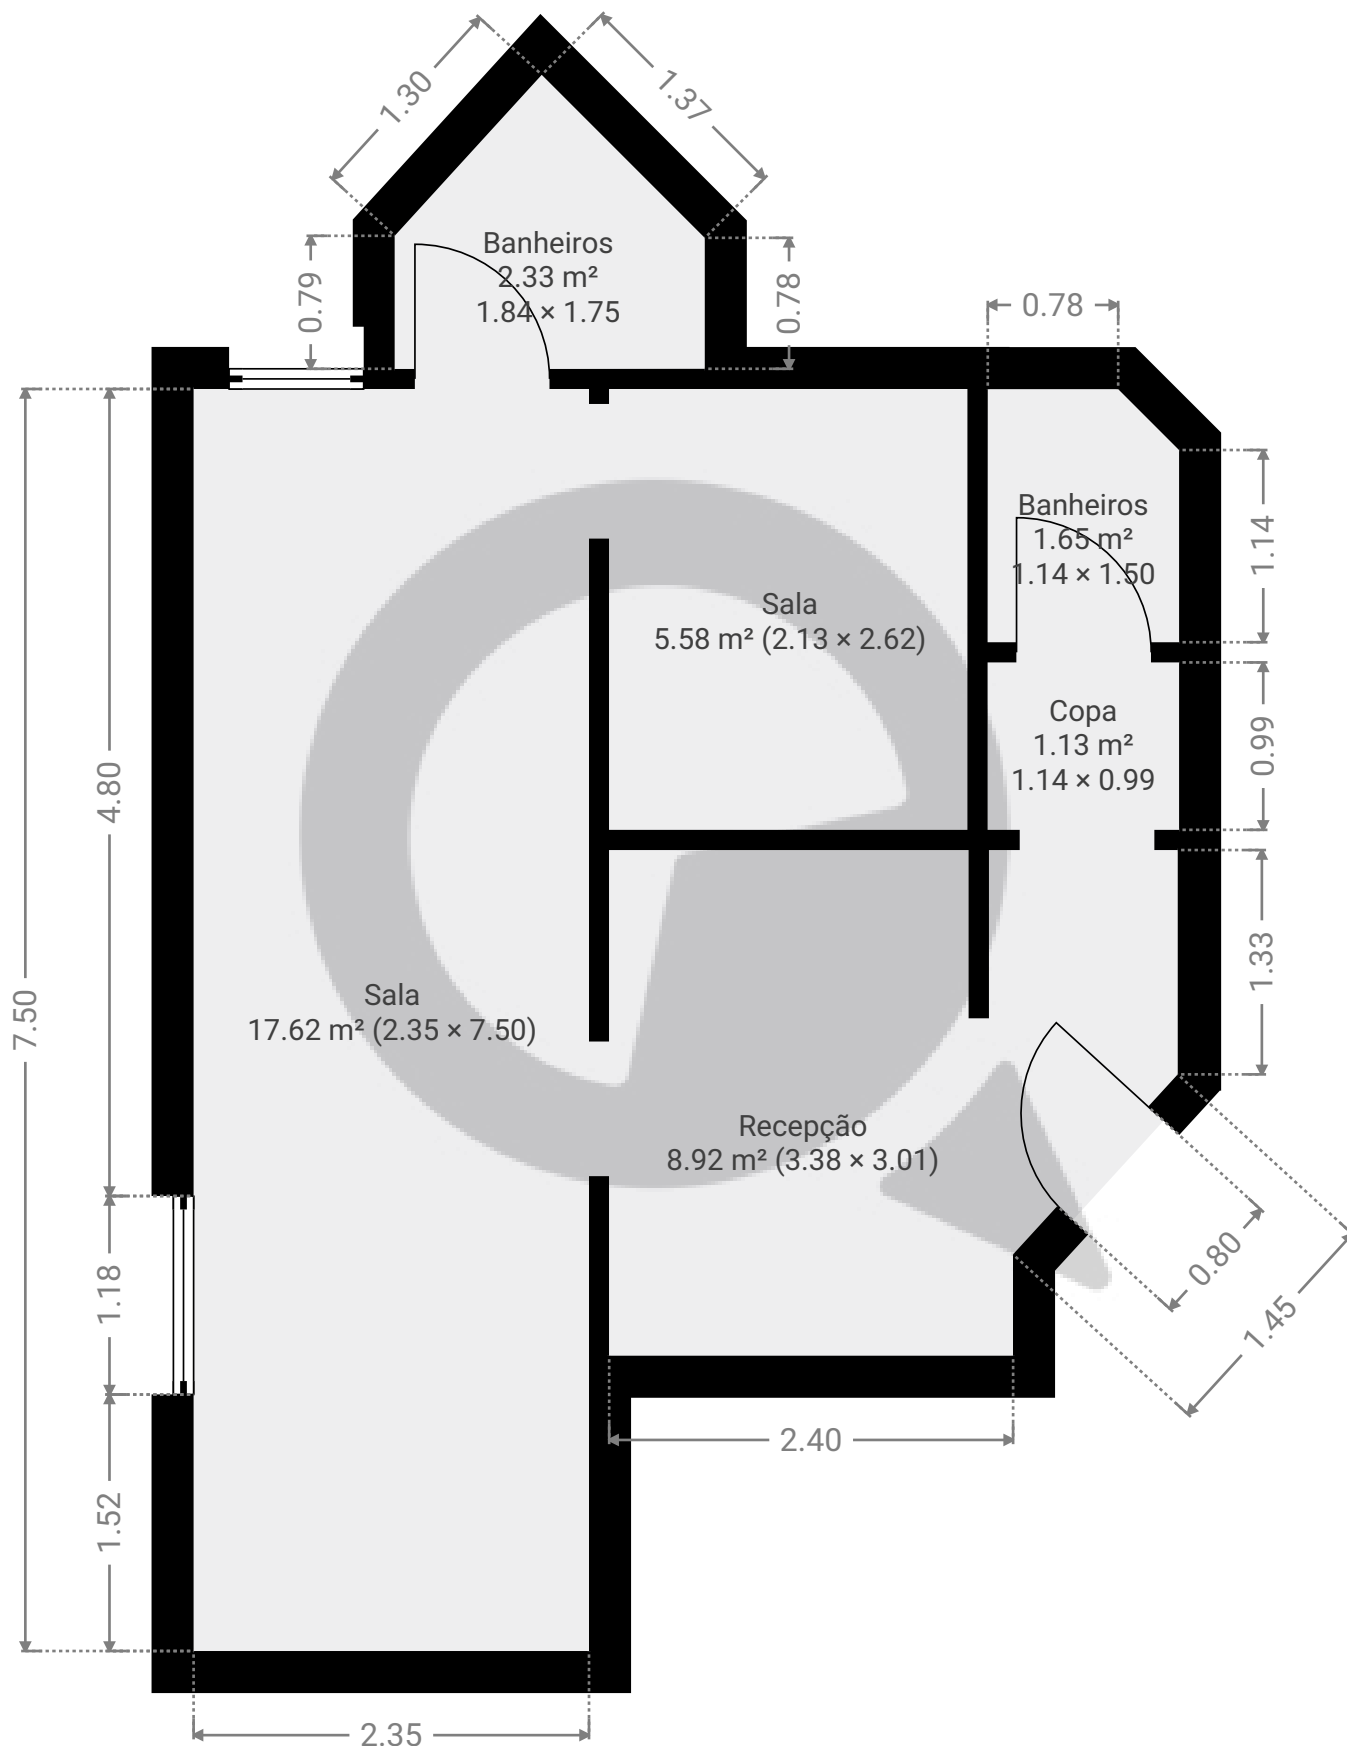

ESTA PLANTA É FORNECIDA SEM QUALQUER TIPO DE GARANTIA E PRECISÃO DE MEDIDAS.

