


Meu novo projeto

Rua Visconde de Goiana 23, 03273-120, São Paulo, BR
ÁREA TOTAL: 137.80 m² • ÁREA DE MORADIA: 137.80 m² • PISOS: 2 • QUARTOS: 8




▼ Andar Térreo

ÁREA TOTAL: 68.43 m² • ÁREA DE MORADIA: 68.43 m² • QUARTOS: 2

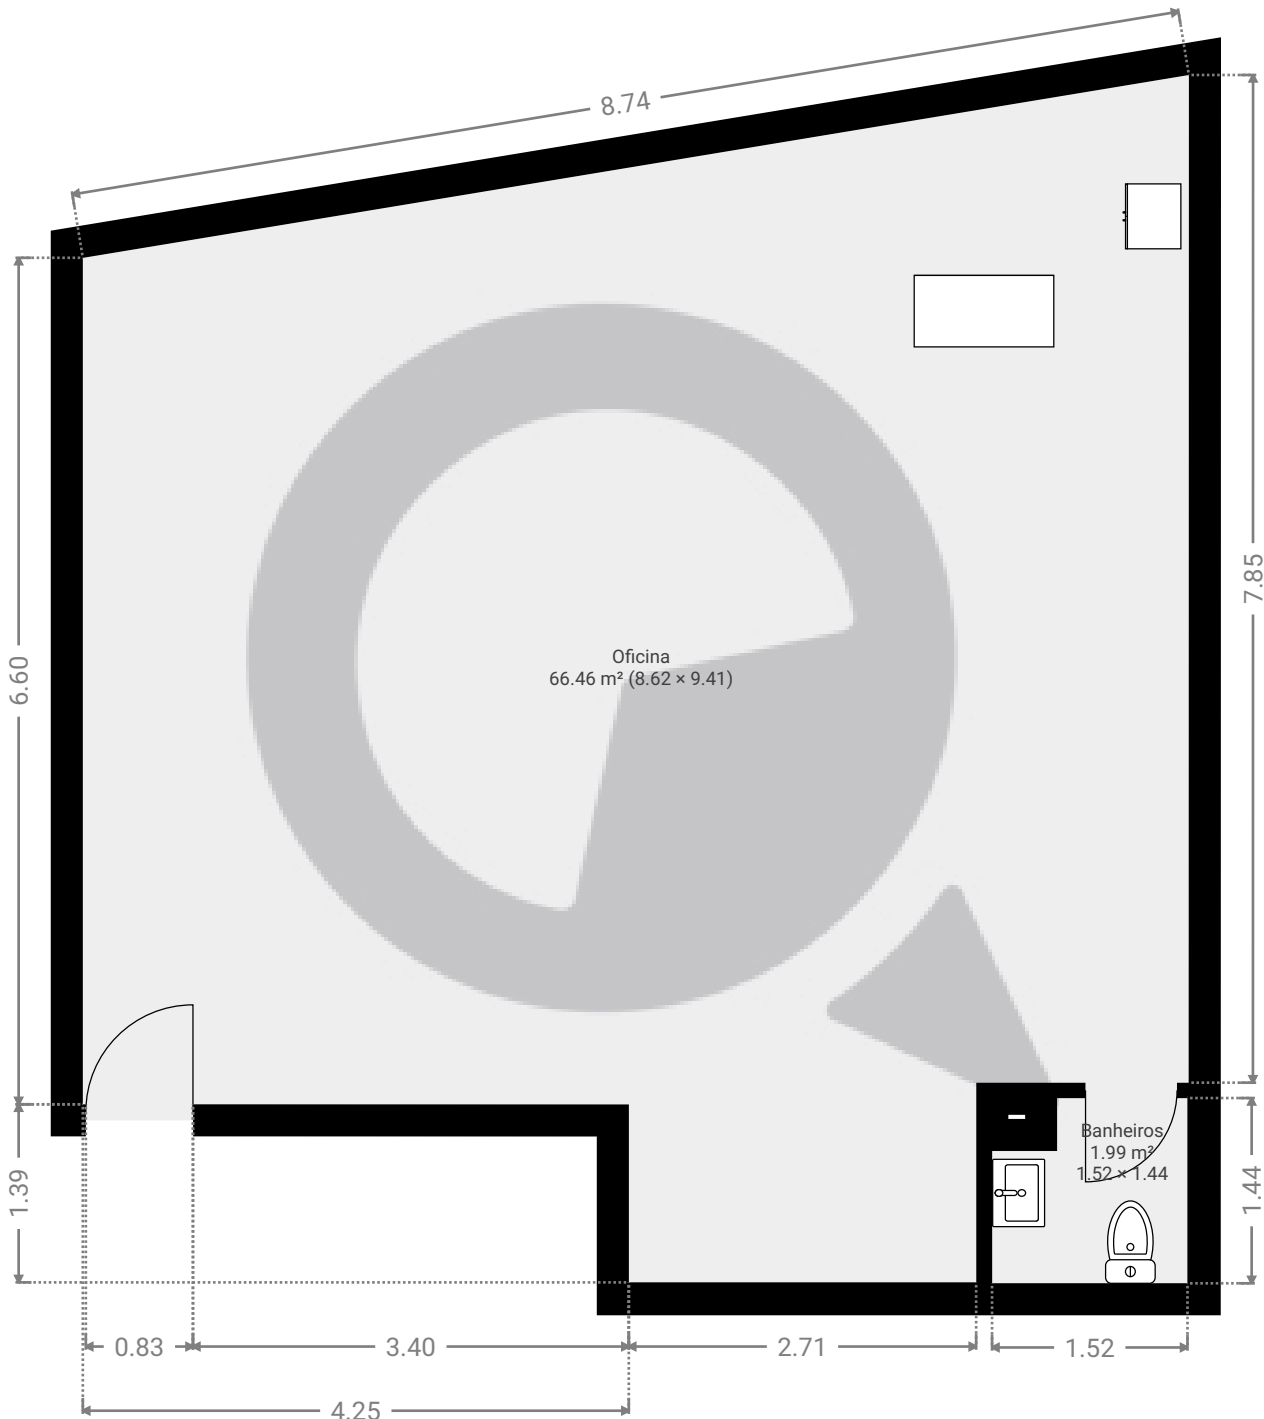

ESTA PLANTA É FORNECIDA SEM QUALQUER TIPO DE GARANTIA E PRECISÃO DE MEDIDAS.

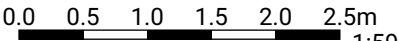

1:59

Page 1/2

Meu novo projeto


Rua Visconde de Goiana 23, 03273-120, São Paulo, BR

ÁREA TOTAL: 137.80 m² • ÁREA DE MORADIA: 137.80 m² • PISOS: 2 • QUARTOS: 8

 SuaQuadra

▼ 2º Piso

ÁREA TOTAL: 69.37 m² • ÁREA DE MORADIA: 69.37 m² • QUARTOS: 6

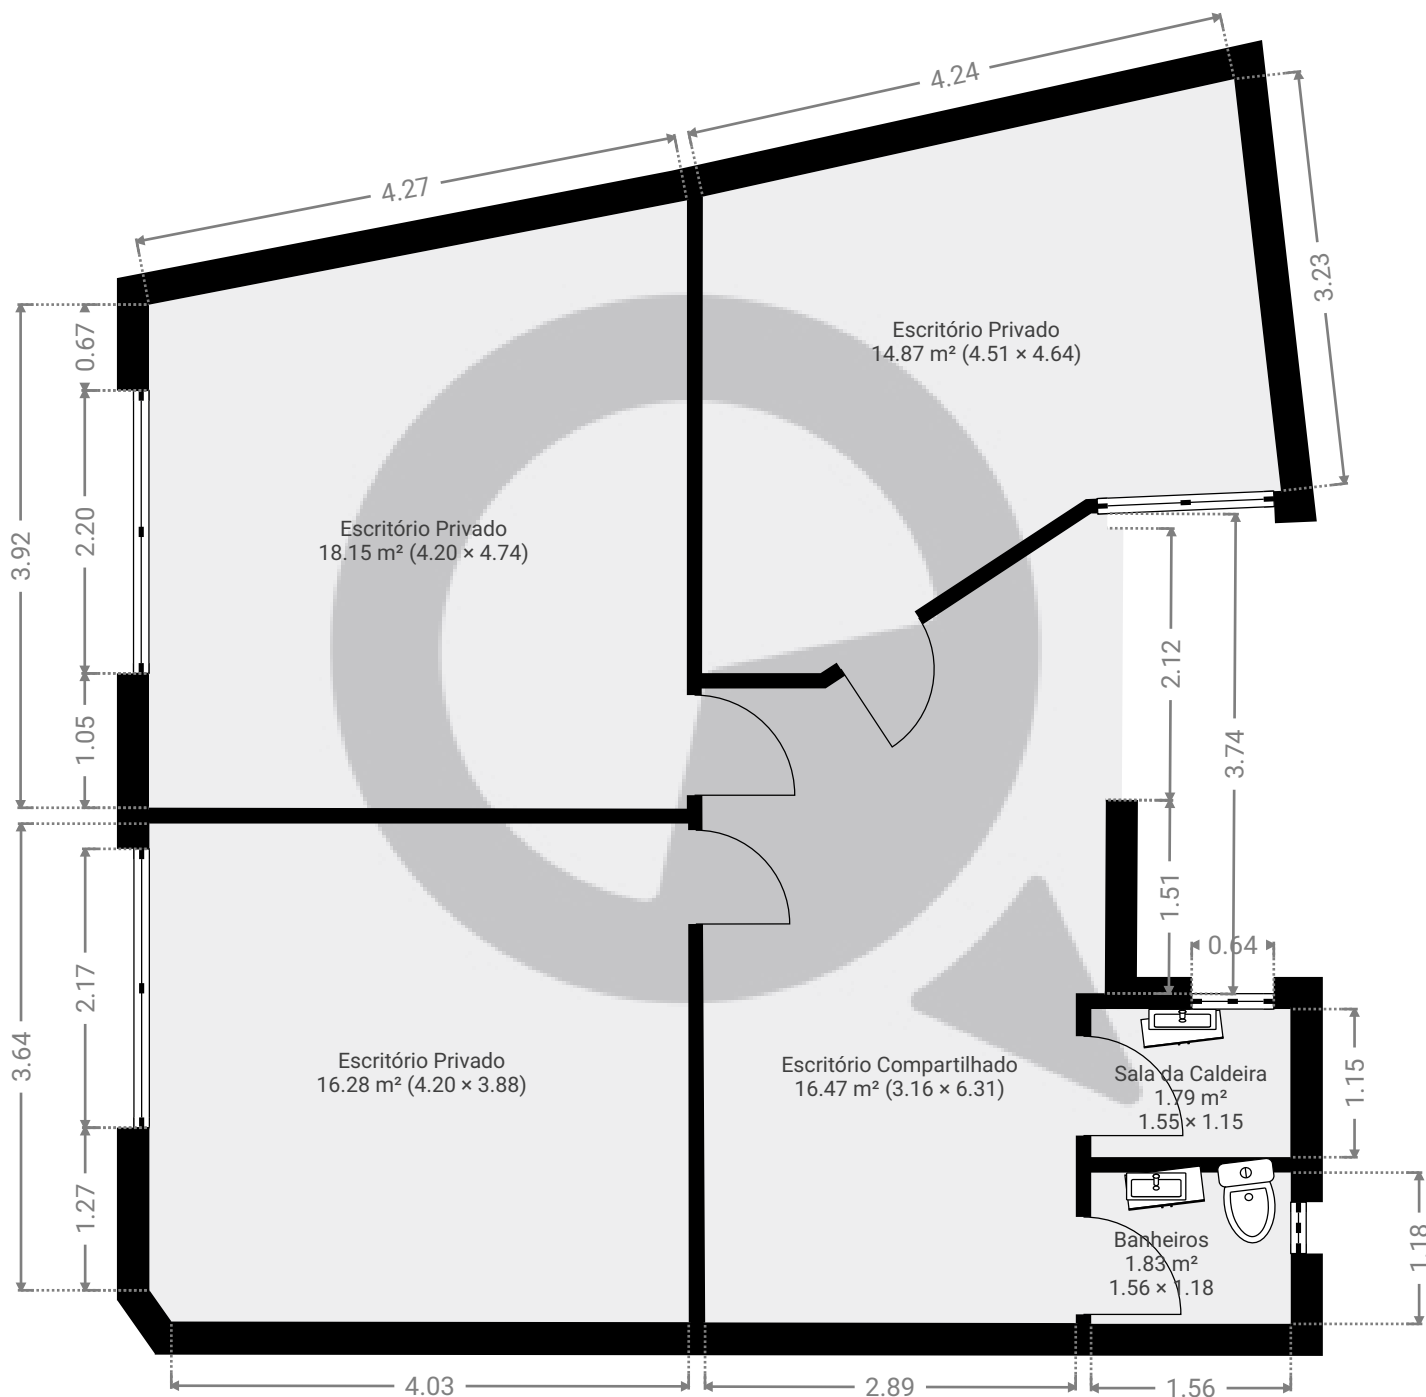

ESTA PLANTA É FORNECIDA SEM QUALQUER TIPO DE GARANTIA E PRECISÃO DE MEDIDAS.

0.0 0.5 1.0 1.5 2.0 2.5m
1:59

Page 2/2