



▼ Andar Térreo

ÁREA TOTAL: 39.27 m² • ÁREA DE MORADIA: 39.27 m² • QUARTOS: 1

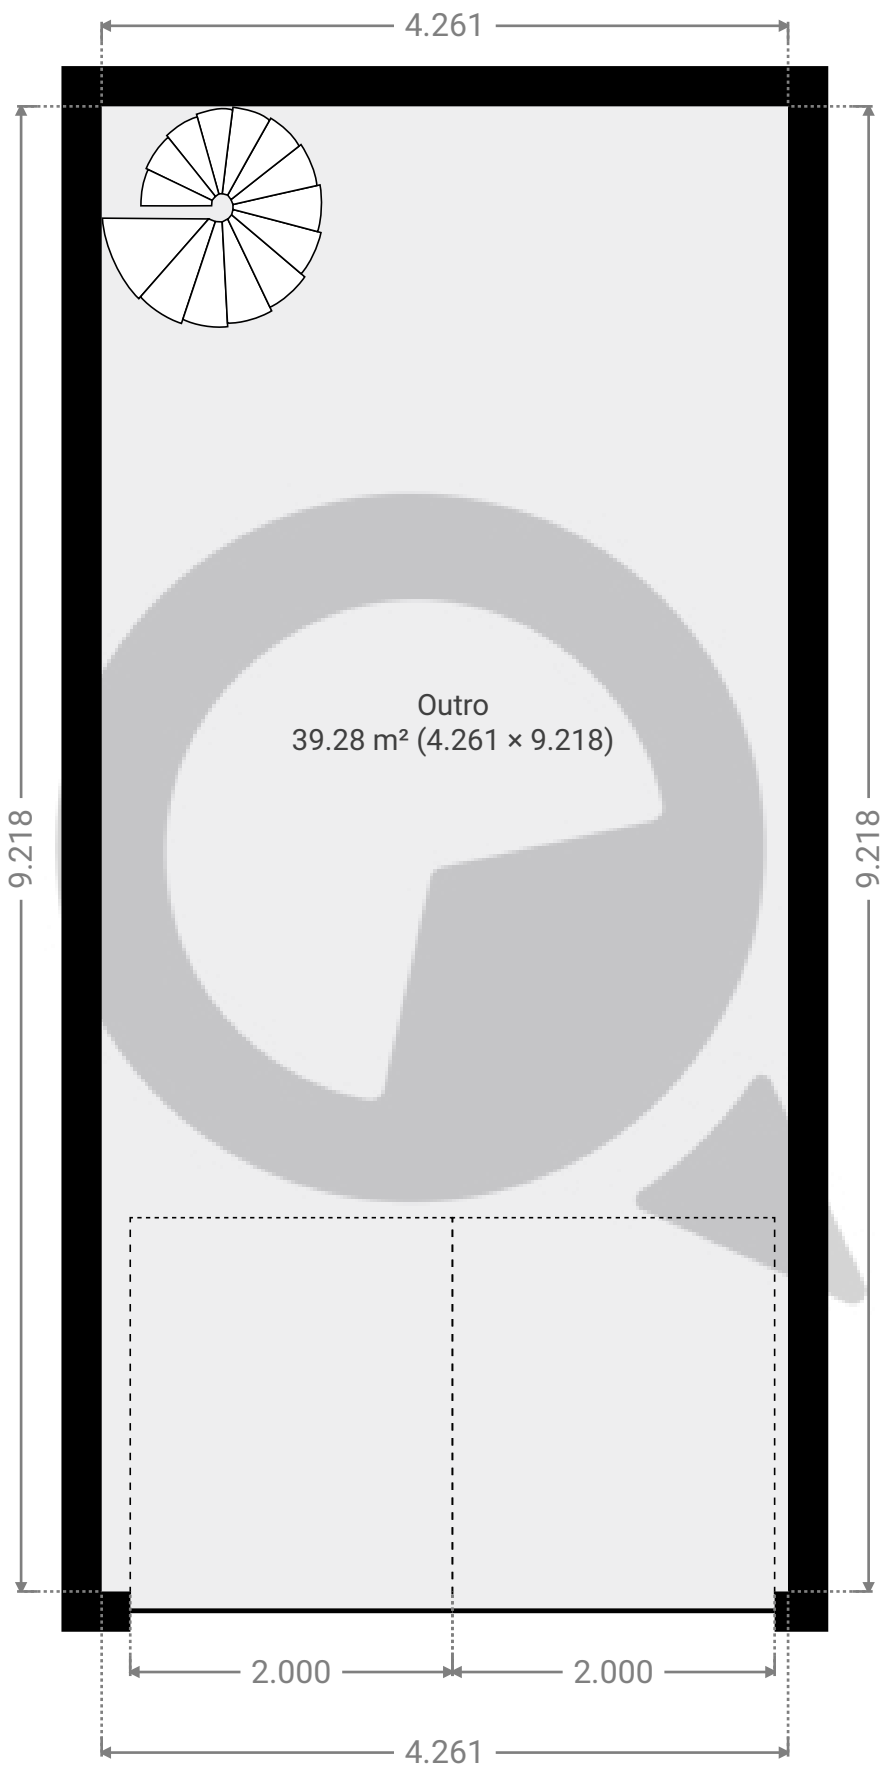

ESTA PLANTA É FORNECIDA SEM QUALQUER TIPO DE GARANTIA E PRECISÃO DE MEDIDAS.

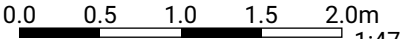


1:47

Page 1/2

▼ Andar térreo superior

ÁREA TOTAL: 18.14 m² • ÁREA DE MORADIA: 18.14 m² • QUARTOS: 3

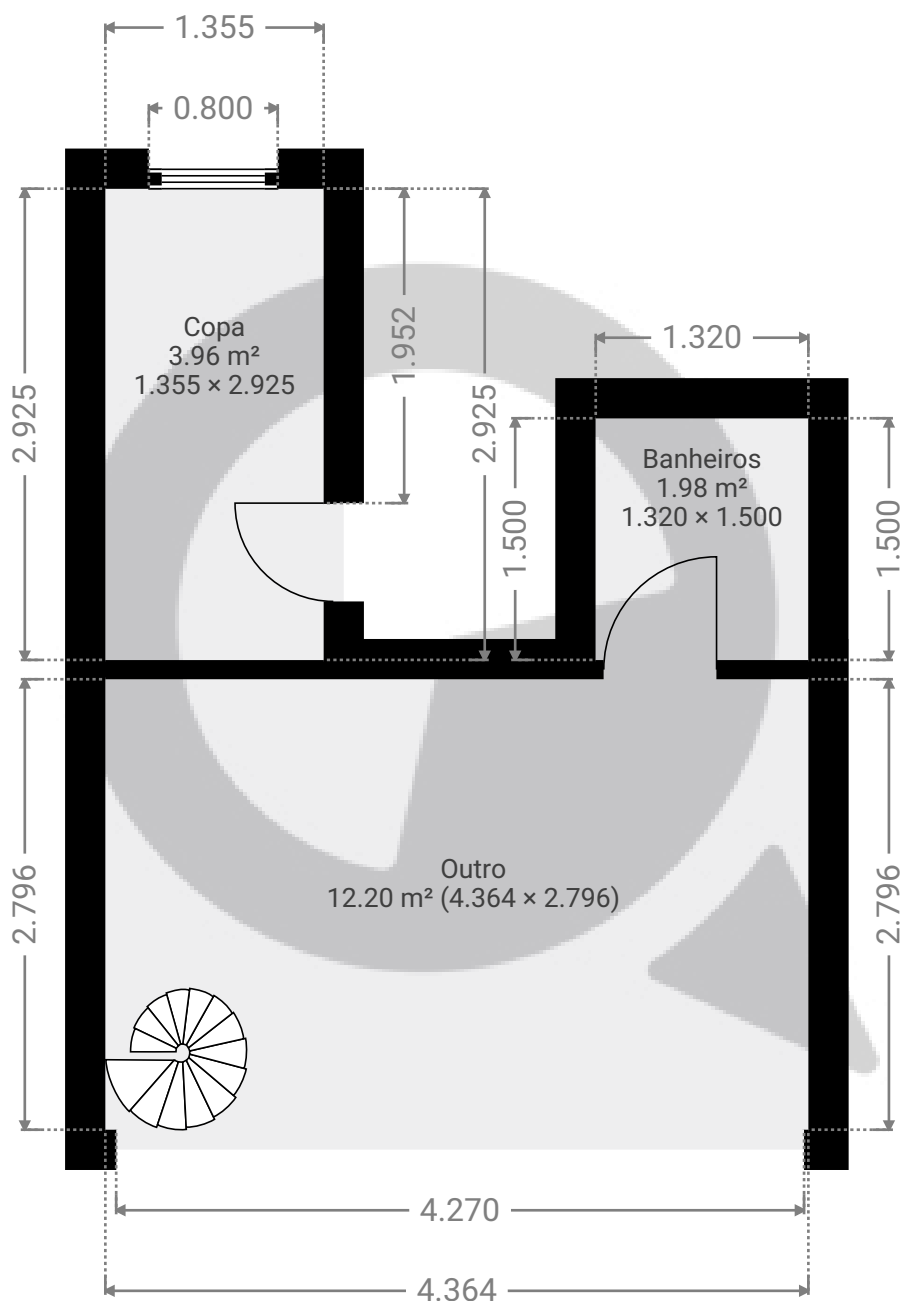

ESTA PLANTA É FORNECIDA SEM QUALQUER TIPO DE GARANTIA E PRECISÃO DE MEDIDAS.

