


Sala 303

ÁREA TOTAL: 18.27 m² · ÁREA DE MORADIA: 14.25 m² · PISOS: 1 · QUARTOS: 2



▼ 3º Piso

ÁREA TOTAL: 18.27 m² · ÁREA DE MORADIA: 14.25 m² · QUARTOS: 2

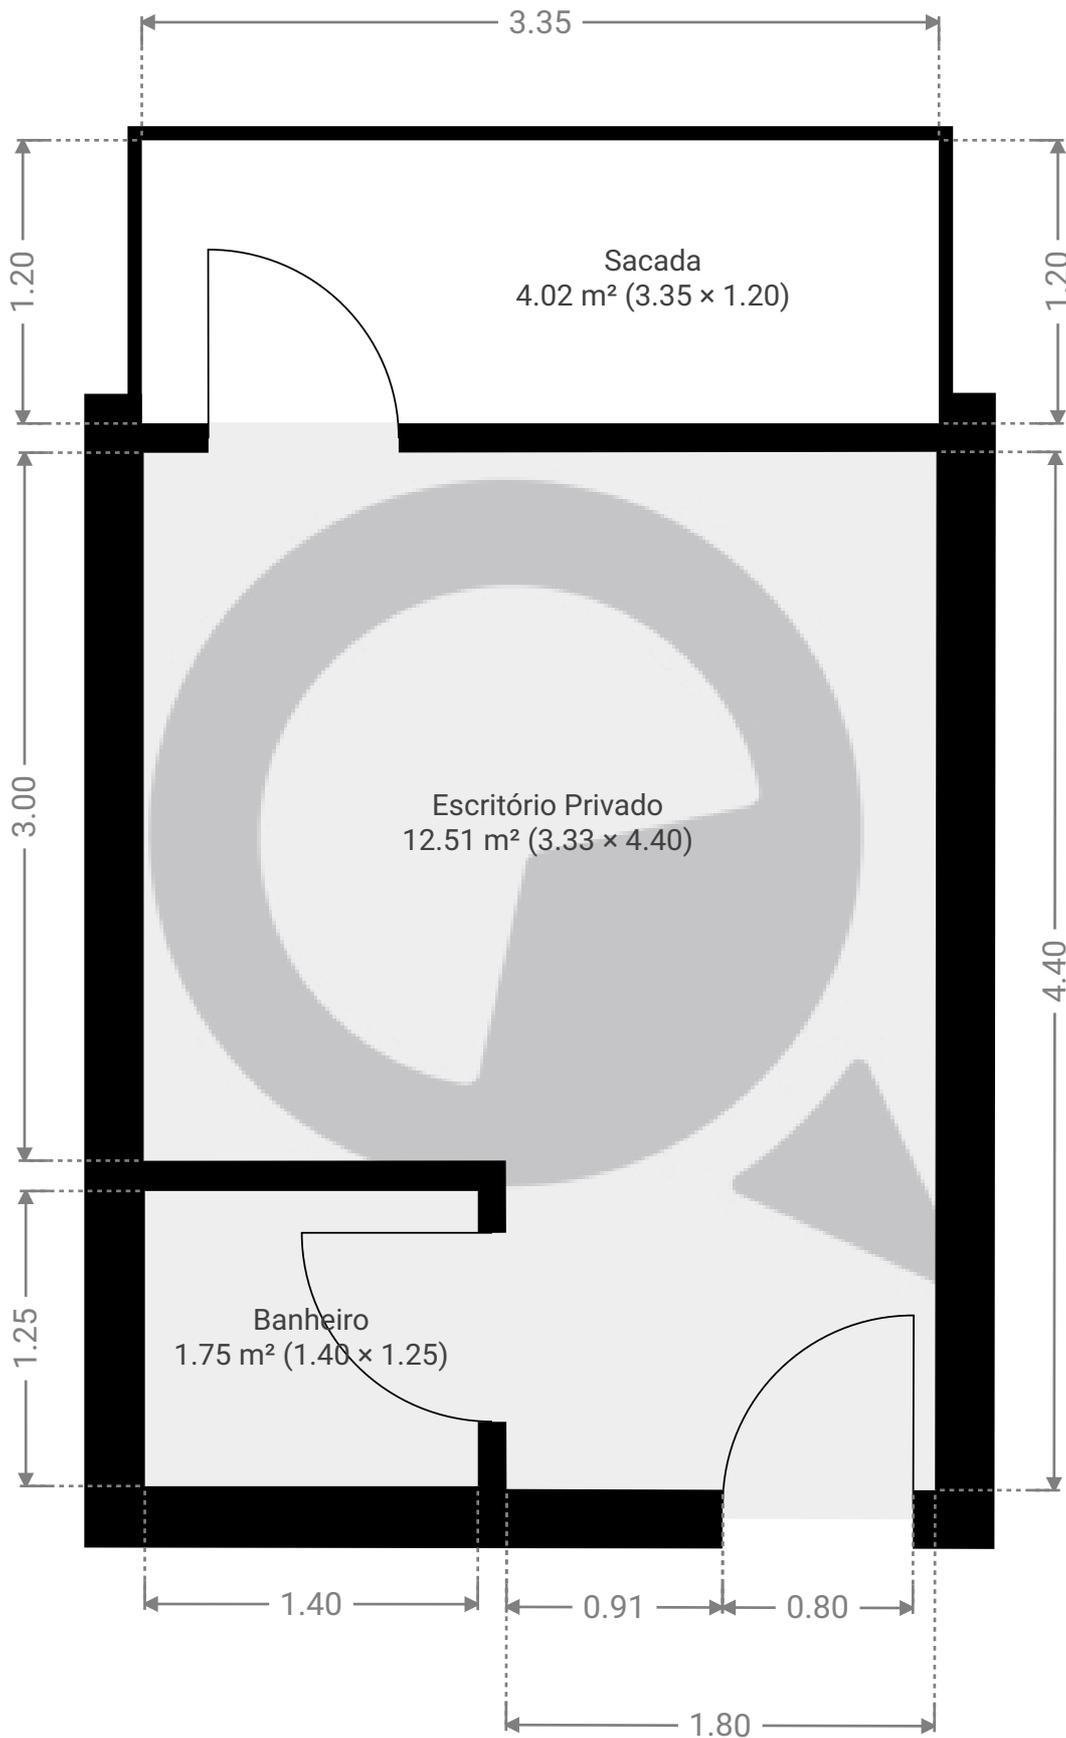

ESTA PLANTA É FORNECIDA SEM QUALQUER TIPO DE GARANTIA E PRECISÃO DE MEDIDAS.

0.0 0.5 1.0 1.5m

1:32

Page 1/1