


▼ 3º Piso

ÁREA TOTAL: 18.75 m² • ÁREA DE MORADIA: 14.68 m² • QUARTOS: 2

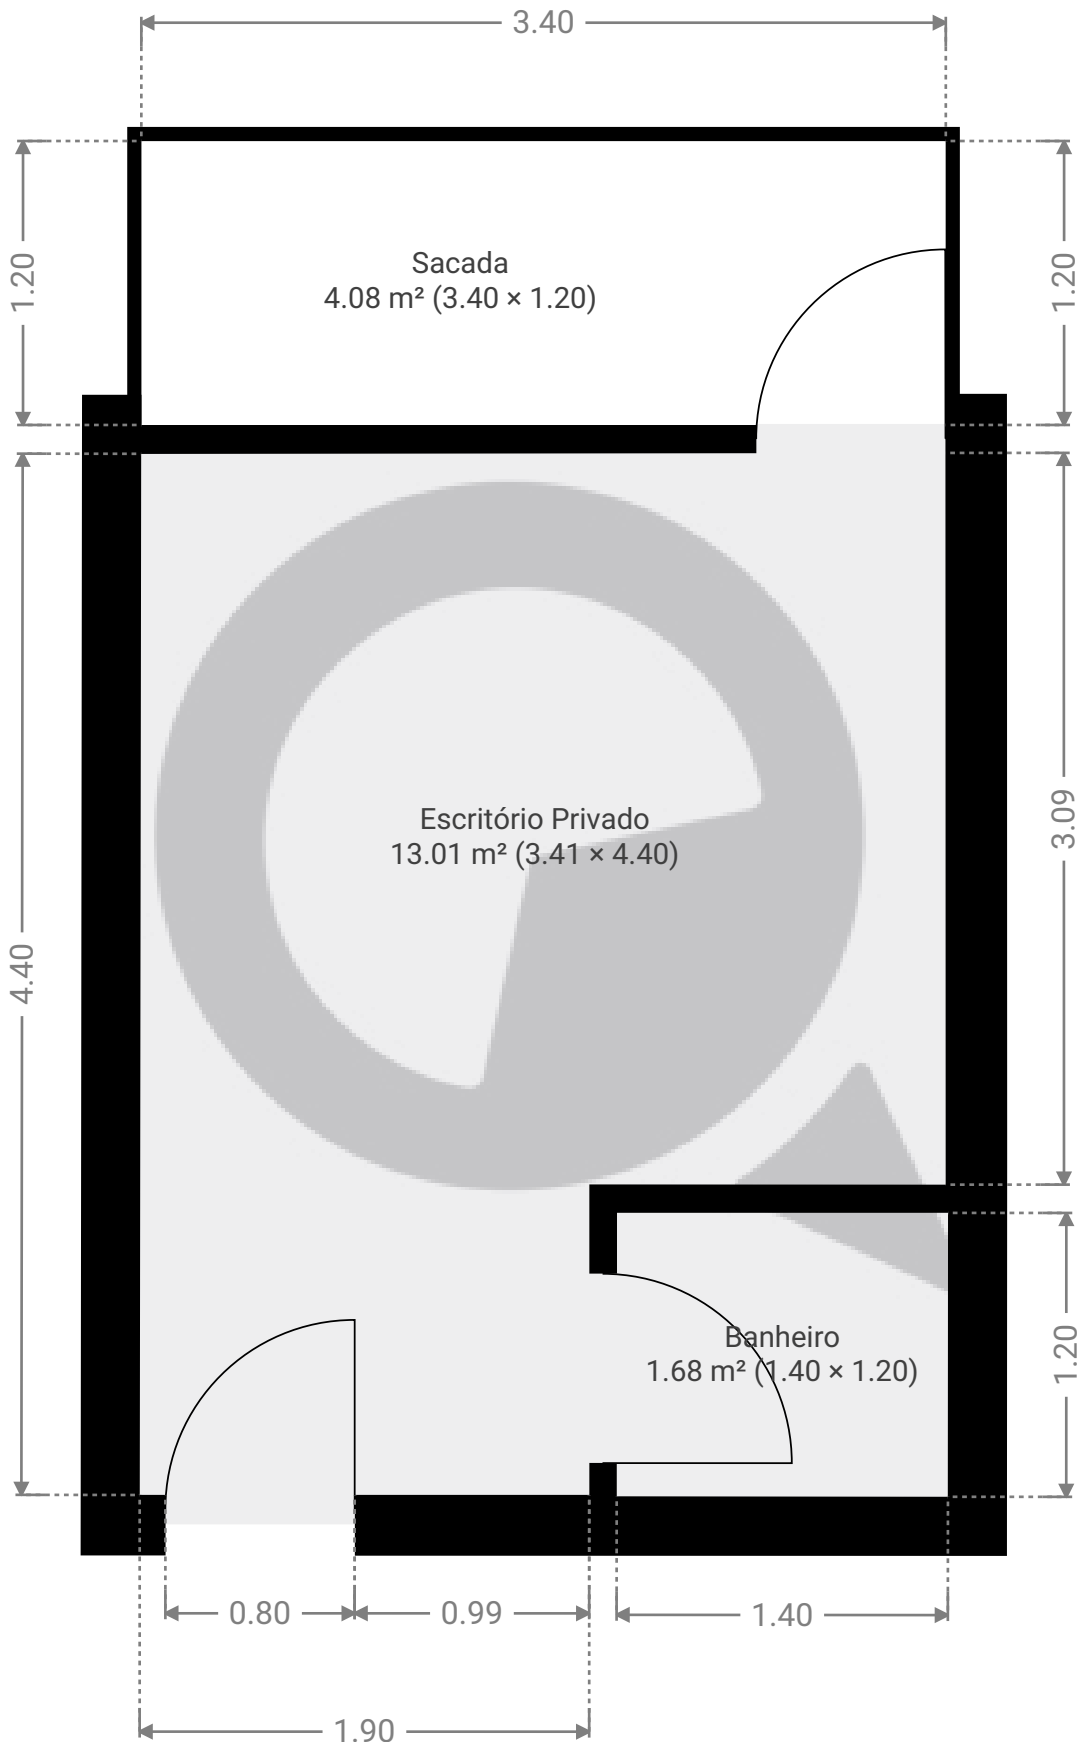

ESTA PLANTA É FORNECIDA SEM QUALQUER TIPO DE GARANTIA E PRECISÃO DE MEDIDAS.

