


▼ Andar Térreo

ÁREA TOTAL: 334.11 m² • ÁREA DE MORADIA: 219.19 m² • QUARTOS: 11

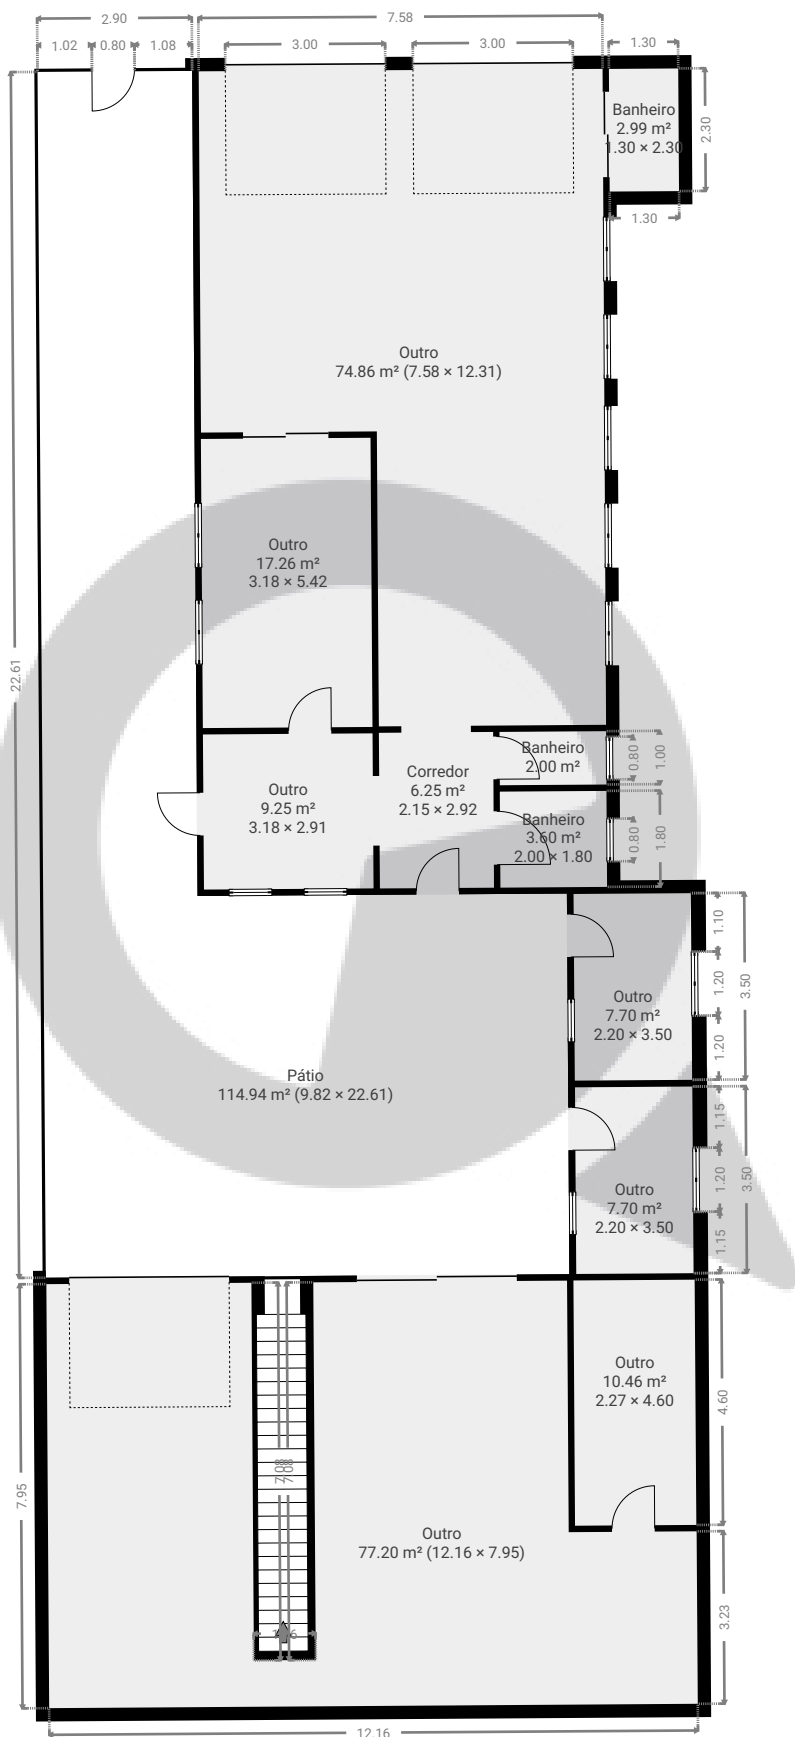


ESTA PLANTA É FORNECIDA SEM QUALQUER TIPO DE GARANTIA E PRECISÃO DE MEDIDAS.

0 2 4 6m
1:142
Page 1/2

▼ 1º Piso

ÁREA TOTAL: 29.78 m² • ÁREA DE MORADIA: 29.78 m² • QUARTOS: 4

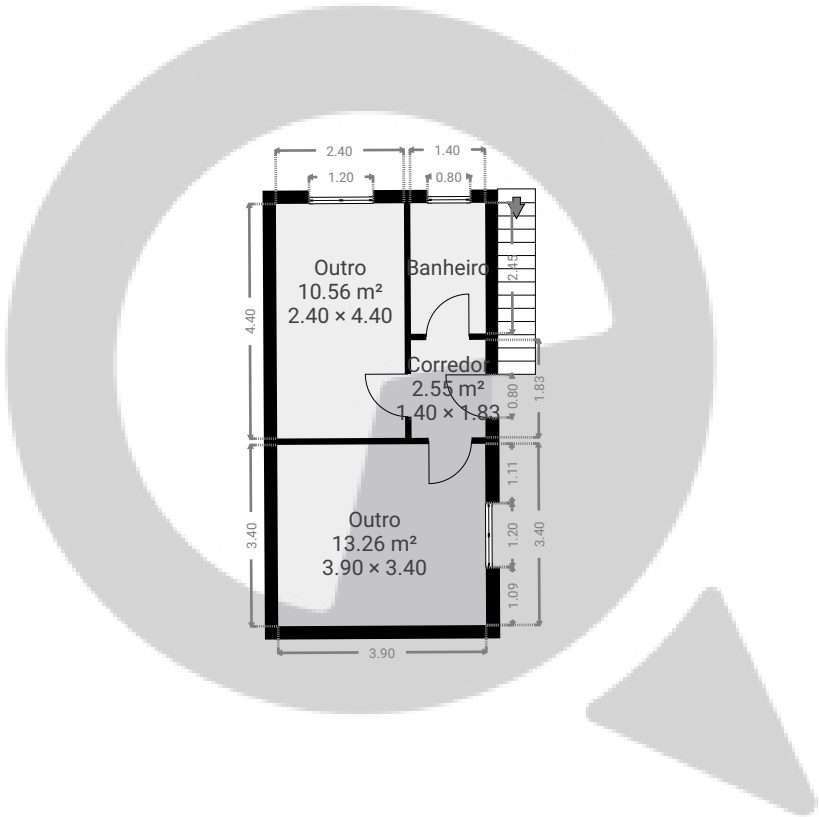

ESTA PLANTA É FORNECIDA SEM QUALQUER TIPO DE GARANTIA E PRECISÃO DE MEDIDAS.

