



▼ Andar Térreo

ÁREA TOTAL: 425.68 m² • ÁREA DE MORADIA: 425.68 m² • QUARTOS: 7

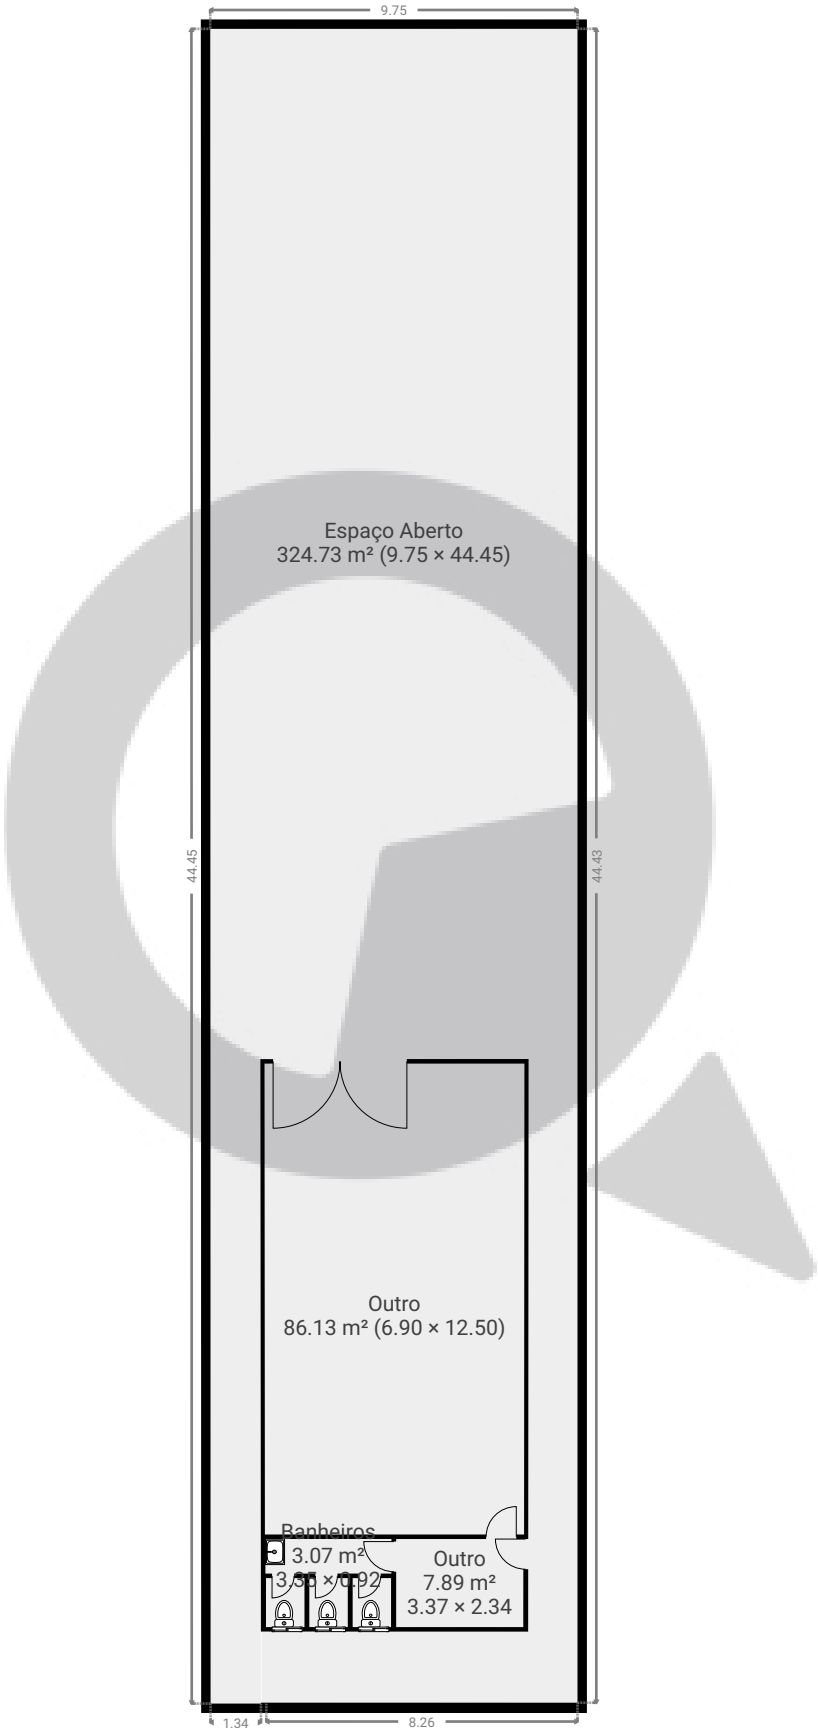


ESTA PLANTA É FORNECIDA SEM QUALQUER TIPO DE GARANTIA E PRECISÃO DE MEDIDAS.

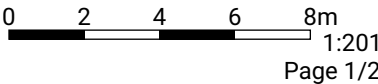

▼ 1º Piso

ÁREA TOTAL: 102.05 m² • ÁREA DE MORADIA: 102.05 m² • QUARTOS: 1

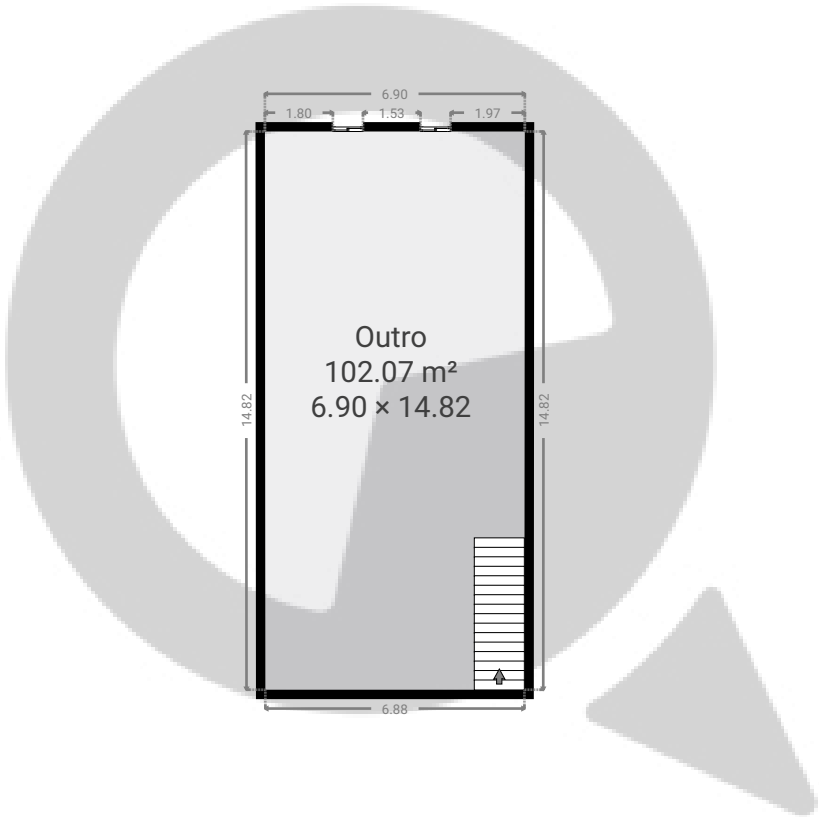

ESTA PLANTA É FORNECIDA SEM QUALQUER TIPO DE GARANTIA E PRECISÃO DE MEDIDAS.

