



▼ Andar Térreo

ÁREA TOTAL: 129.92 m² • ÁREA DE MORADIA: 129.92 m² • QUARTOS: 4

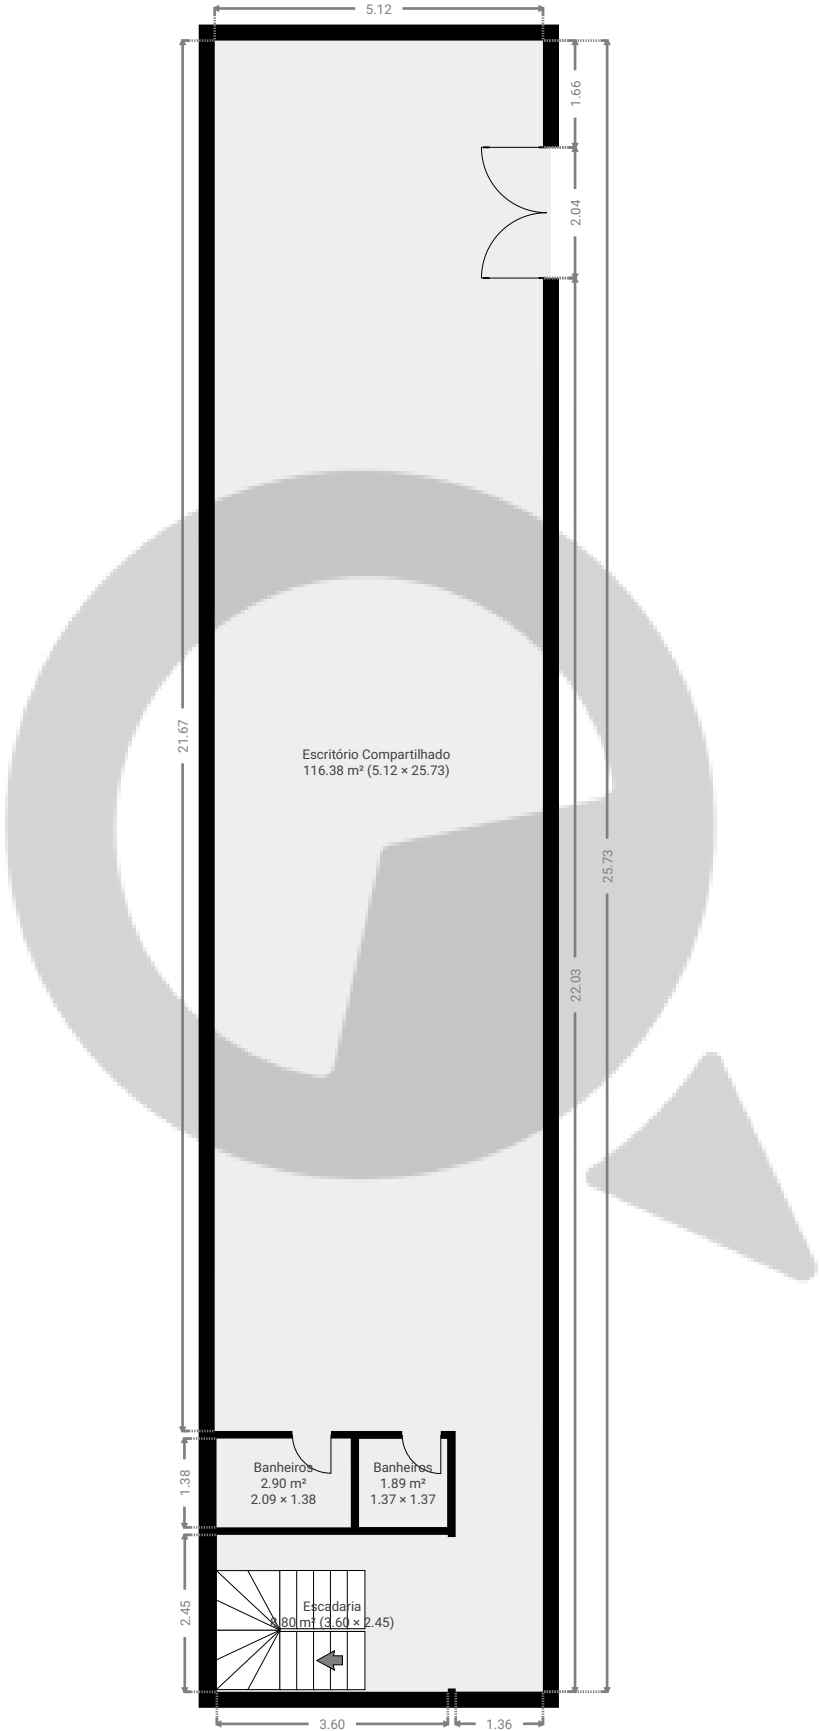


ESTA PLANTA É FORNECIDA SEM QUALQUER TIPO DE GARANTIA E PRECISÃO DE MEDIDAS.

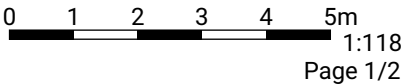

▼ Andar térreo superior

ÁREA TOTAL: 78.87 m² • ÁREA DE MORADIA: 78.87 m² • QUARTOS: 2

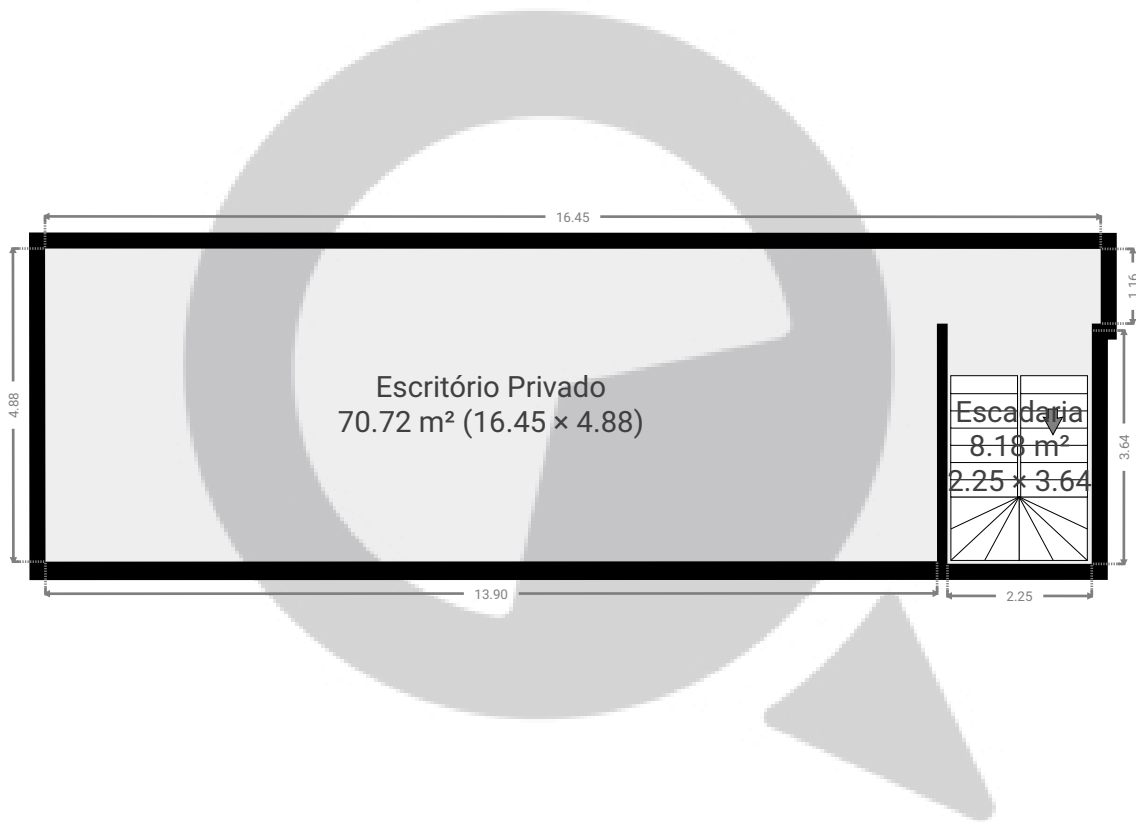

ESTA PLANTA É FORNECIDA SEM QUALQUER TIPO DE GARANTIA E PRECISÃO DE MEDIDAS.

