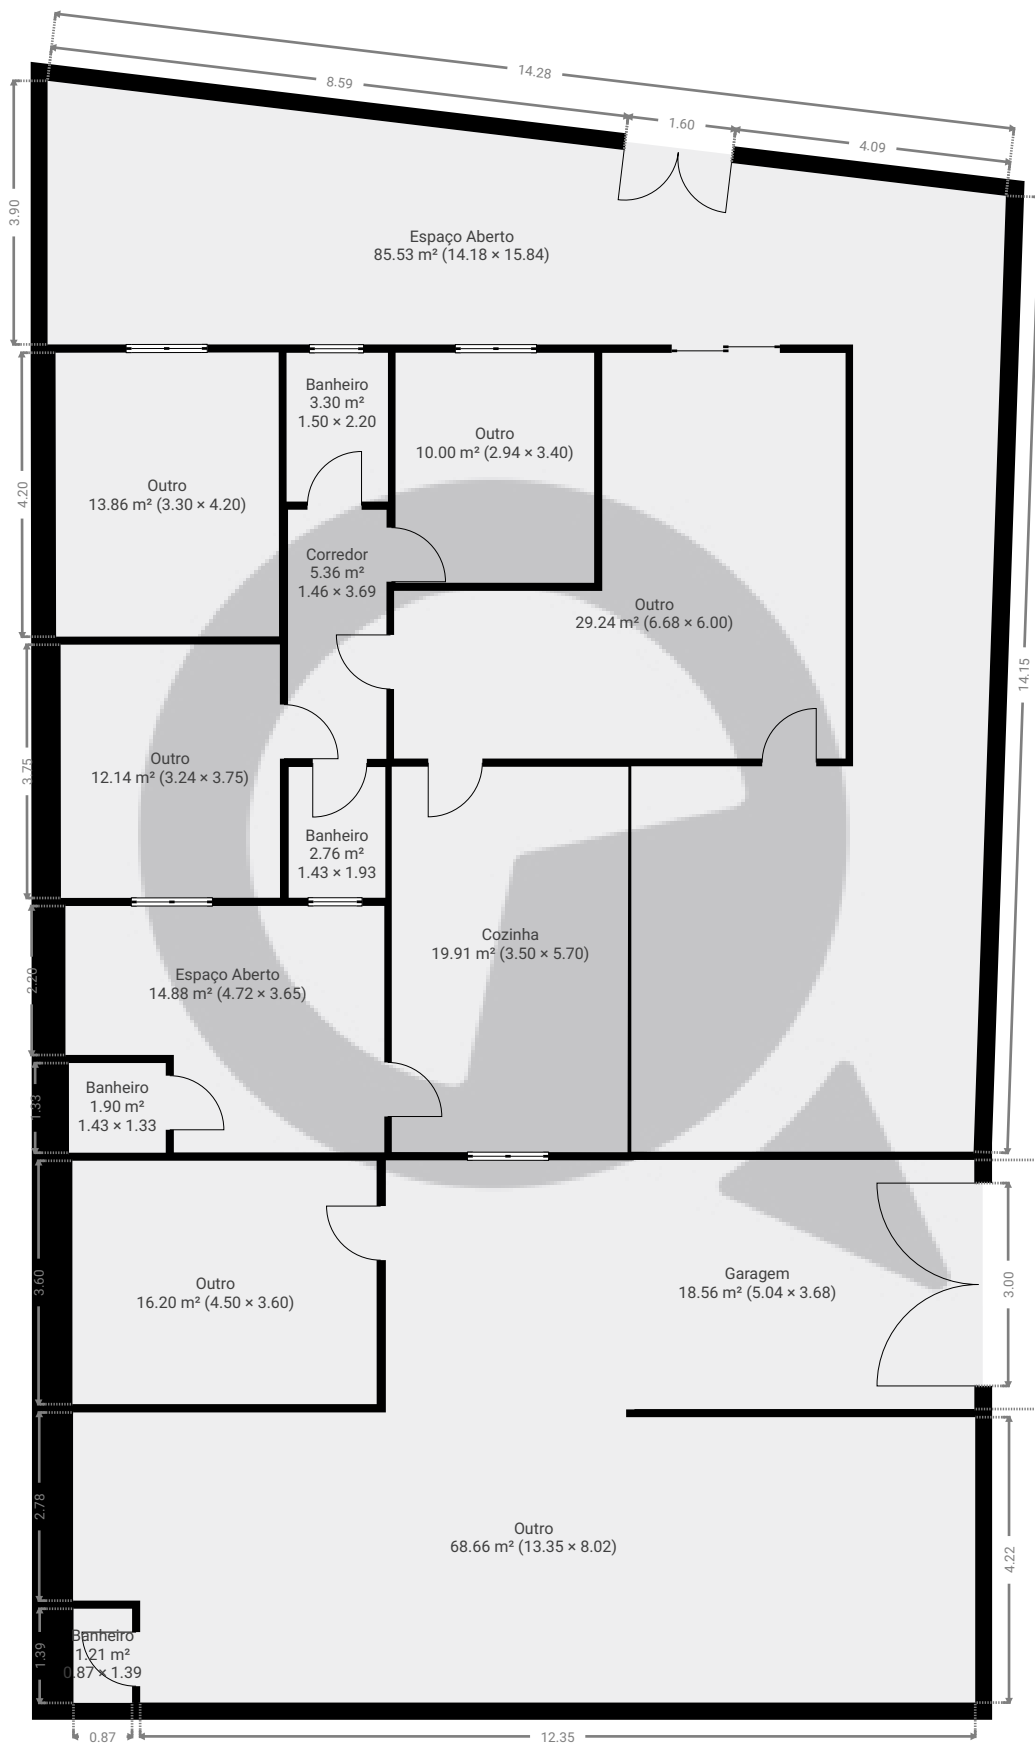


▼ Andar Térreo

ÁREA TOTAL: 303.41 m² • ÁREA DE MORADIA: 284.85 m² • QUARTOS: 15

ESTA PLANTA É FORNECIDA SEM QUALQUER TIPO DE GARANTIA E PRECISÃO DE MEDIDAS.

0 1 2 3 4 5m
1:112
Page 1/1