


▼ Andar Térreo

ÁREA TOTAL: 118.45 m² • ÁREA DE MORADIA: 118.45 m² • QUARTOS: 7

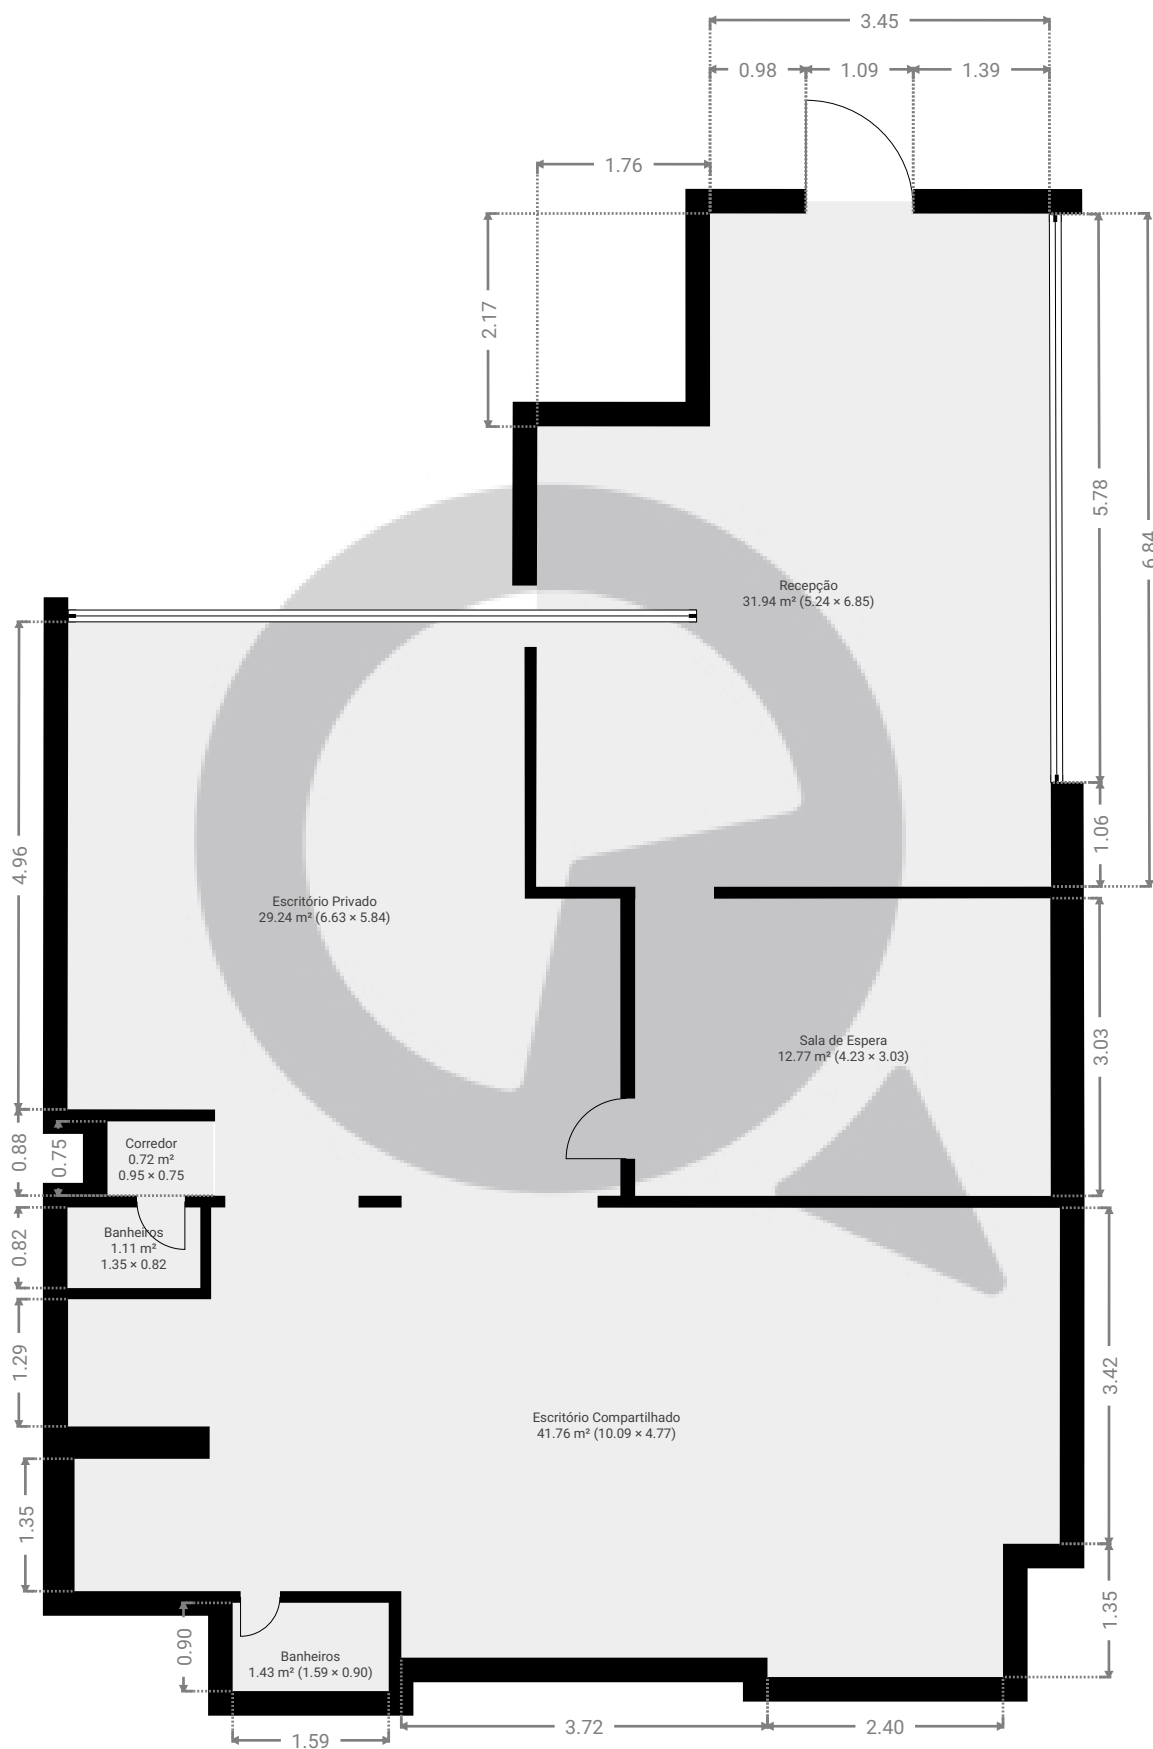

ESTA PLANTA É FORNECIDA SEM QUALQUER TIPO DE GARANTIA E PRECISÃO DE MEDIDAS.

0 1 2 3m
1:77

Page 1/2

▼ Andar térreo superior

ÁREA TOTAL: 69.66 m² • ÁREA DE MORADIA: 69.66 m² • QUARTOS: 3

