


▼ Andar Térreo

ÁREA TOTAL: 73.36 m<sup>2</sup> · ÁREA DE MORADIA: 73.36 m<sup>2</sup> · QUARTOS: 3

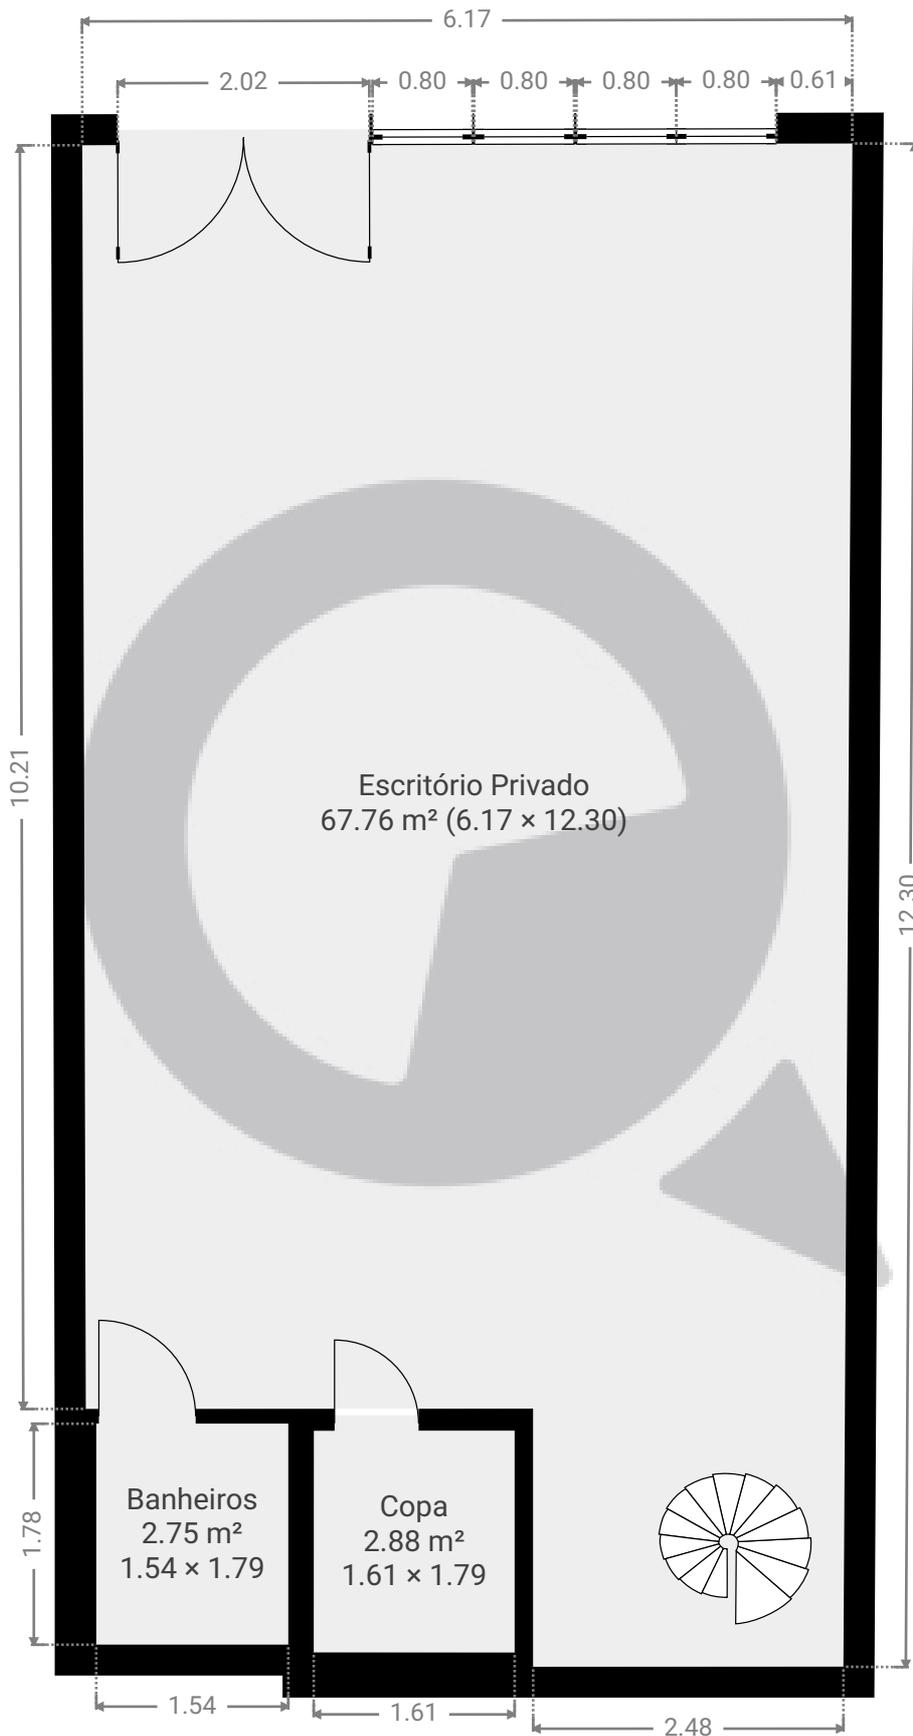


ESTA PLANTA É FORNECIDA SEM QUALQUER TIPO DE GARANTIA E PRECISÃO DE MEDIDAS.



1:61  
Page 1/2

▼ Andar térreo superior

ÁREA TOTAL: 23.11 m<sup>2</sup> · ÁREA DE MORADIA: 23.11 m<sup>2</sup> · QUARTOS: 2

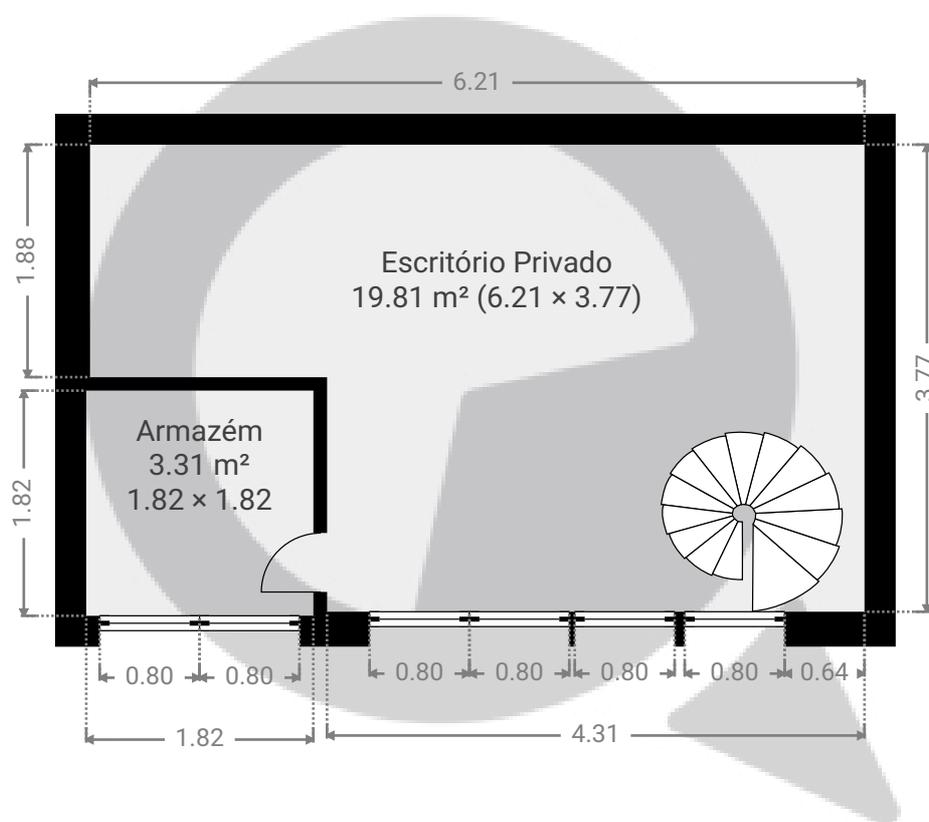

ESTA PLANTA É FORNECIDA SEM QUALQUER TIPO DE GARANTIA E PRECISÃO DE MEDIDAS.

