


▼ Andar Térreo

ÁREA TOTAL: 79.59 m² • ÁREA DE MORADIA: 79.59 m² • QUARTOS: 4

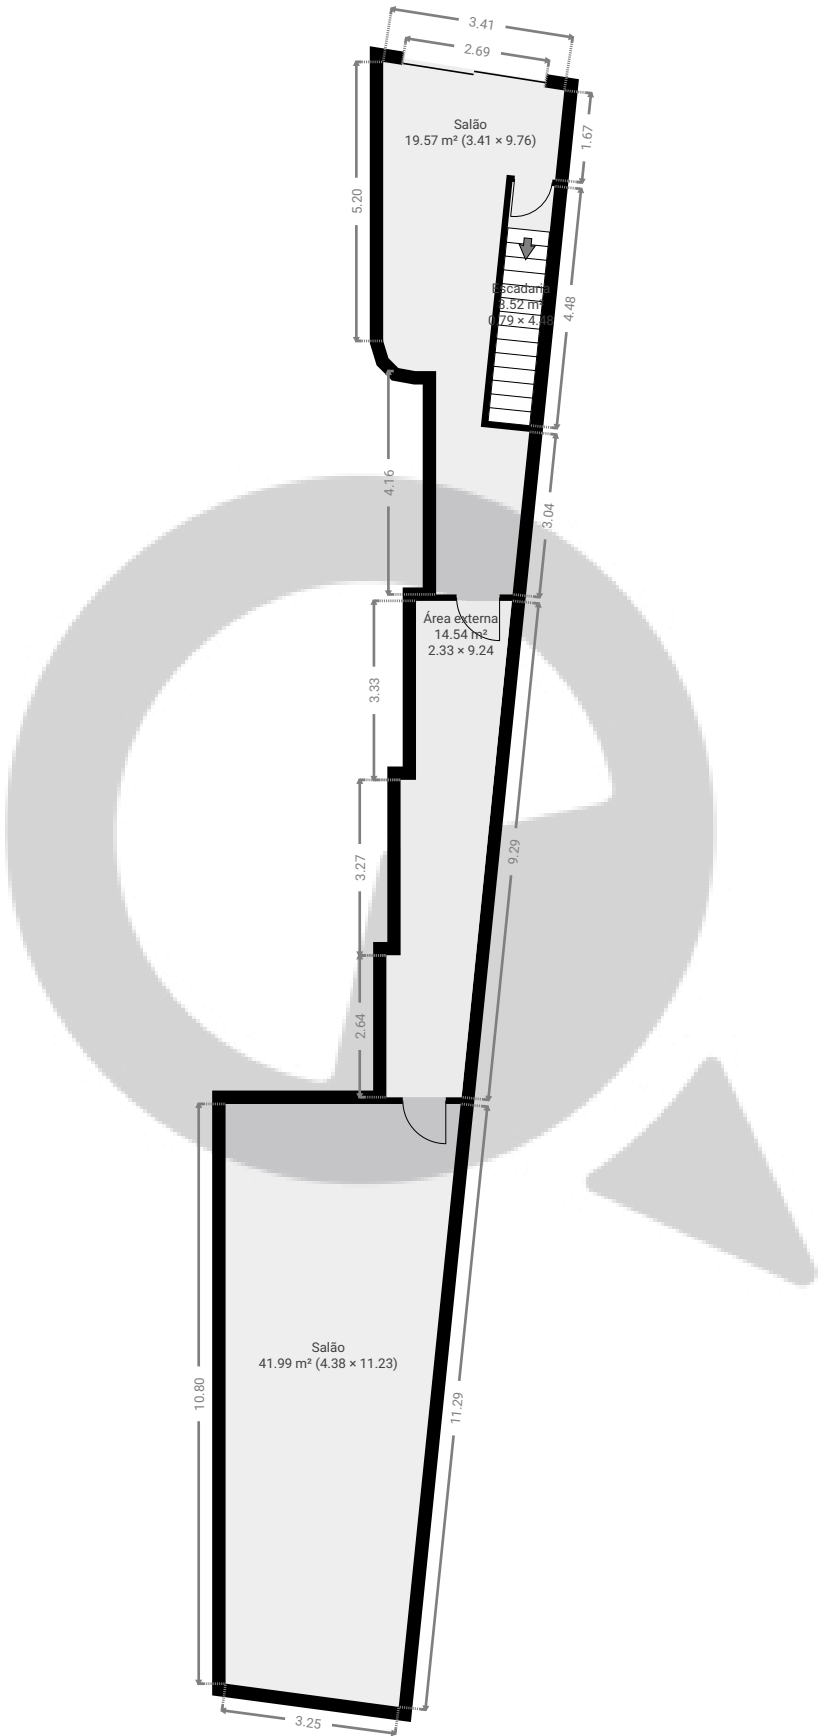


ESTA PLANTA É FORNECIDA SEM QUALQUER TIPO DE GARANTIA E PRECISÃO DE MEDIDAS.



▼ 1º Piso

ÁREA TOTAL: 62.72 m² • ÁREA DE MORADIA: 62.72 m² • QUARTOS: 7

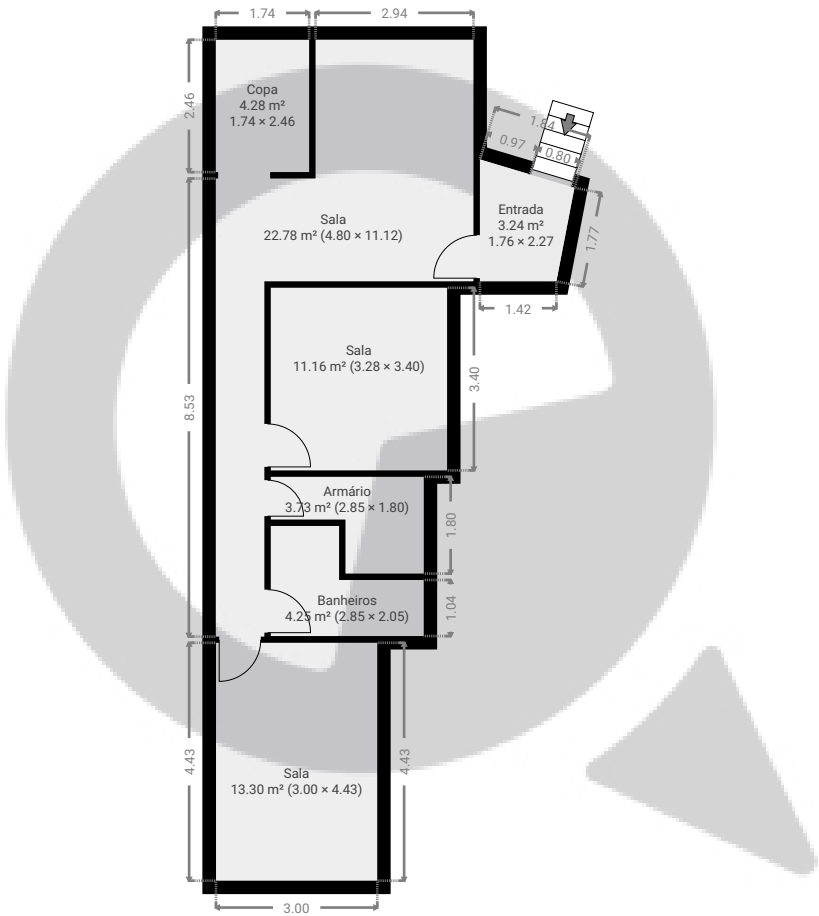

ESTA PLANTA É FORNECIDA SEM QUALQUER TIPO DE GARANTIA E PRECISÃO DE MEDIDAS.

