


1º Piso

ÁREA TOTAL: 204.31 m² • ÁREA DE MORADIA: 204.31 m² • QUARTOS: 11

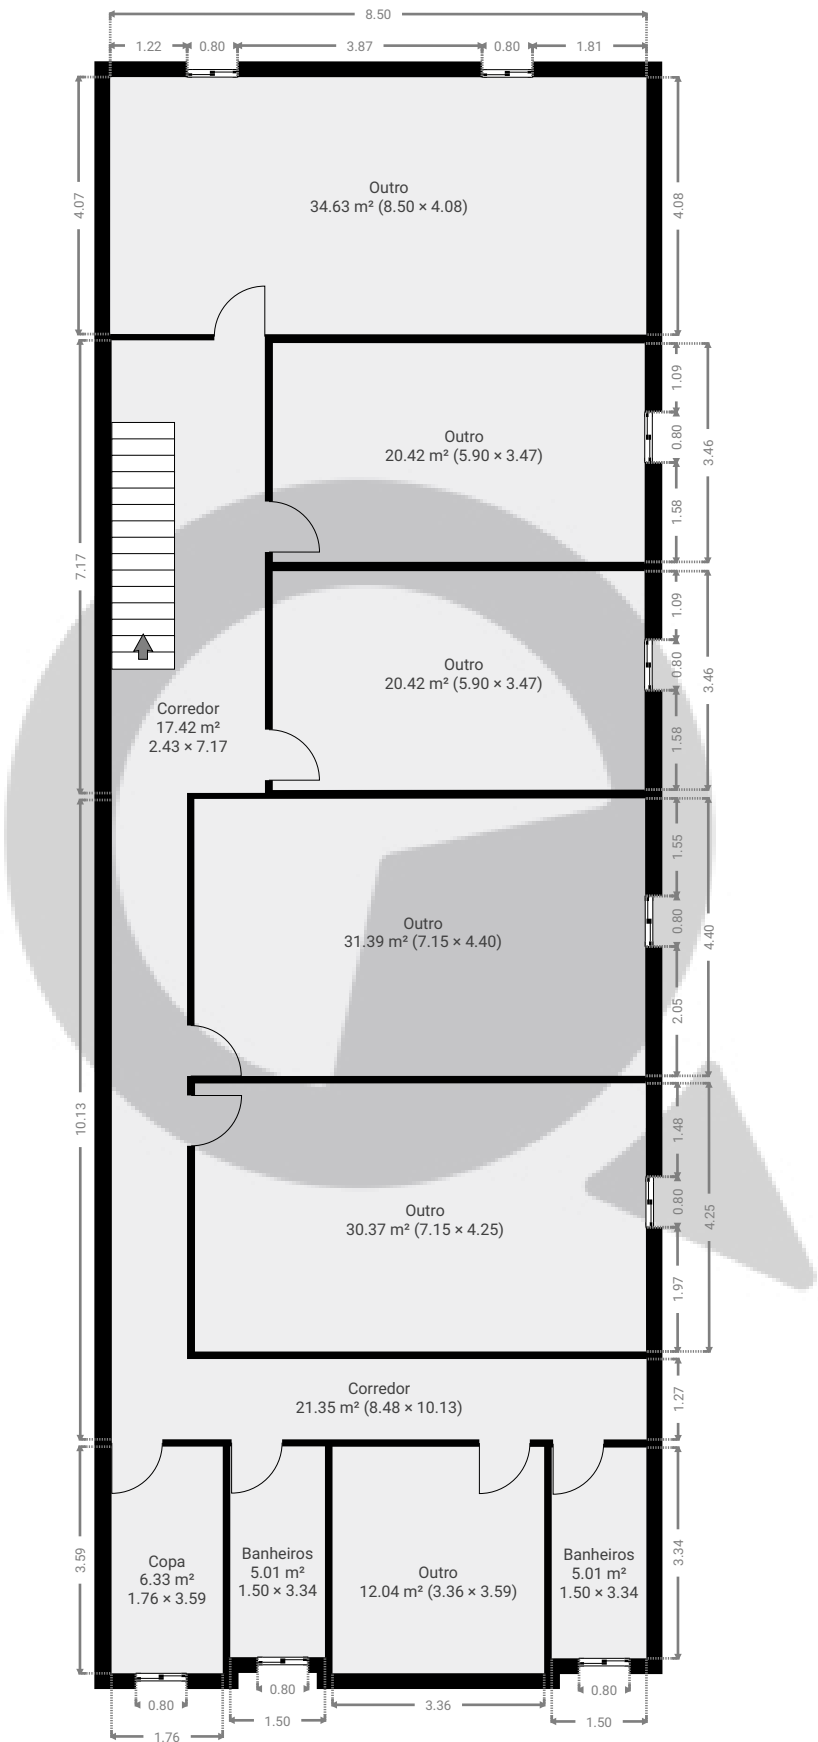

ESTA PLANTA É FORNECIDA SEM QUALQUER TIPO DE GARANTIA E PRECISÃO DE MEDIDAS.

