


ÁREA TOTAL: 721.29 m² • ÁREA DE MORADIA: 624.32 m² • PISOS: 3 • QUARTOS: 24

ÁREA TOTAL: 263.75 m² • ÁREA DE MORADIA: 174.64 m² • QUARTOS: 7

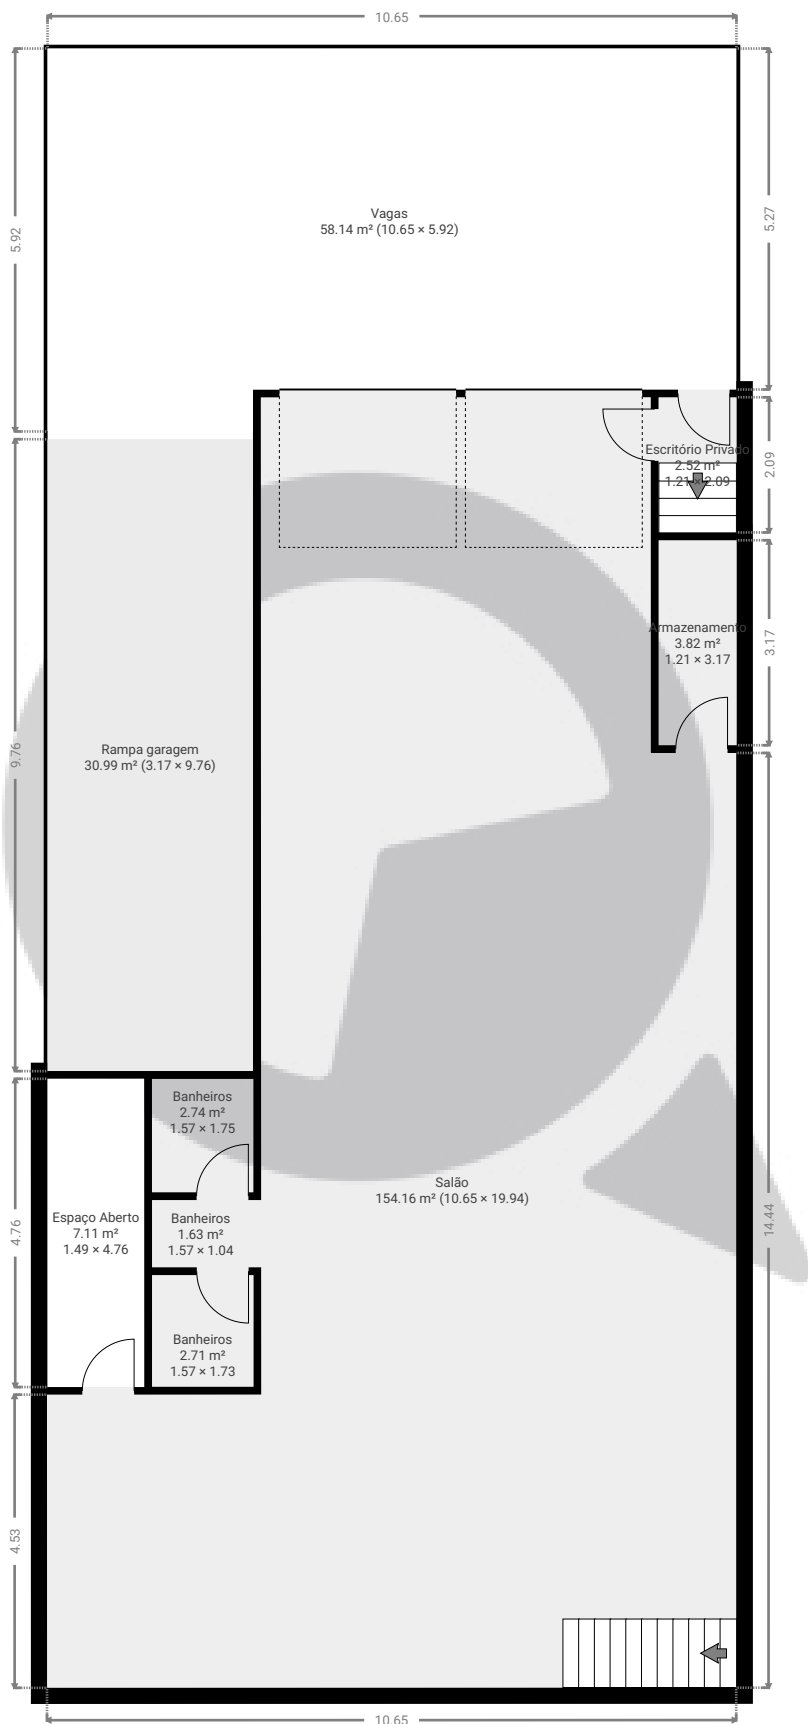

ESTA PLANTA É FORNECIDA SEM QUALQUER TIPO DE GARANTIA E PRECISÃO DE MEDIDAS.




Meu novo projeto

ÁREA TOTAL: 721.29 m² • ÁREA DE MORADIA: 624.32 m² • PISOS: 3 • QUARTOS: 24

 SuaQuadra

▼ 1º Piso

ÁREA TOTAL: 195.30 m² • ÁREA DE MORADIA: 195.30 m² • QUARTOS: 13

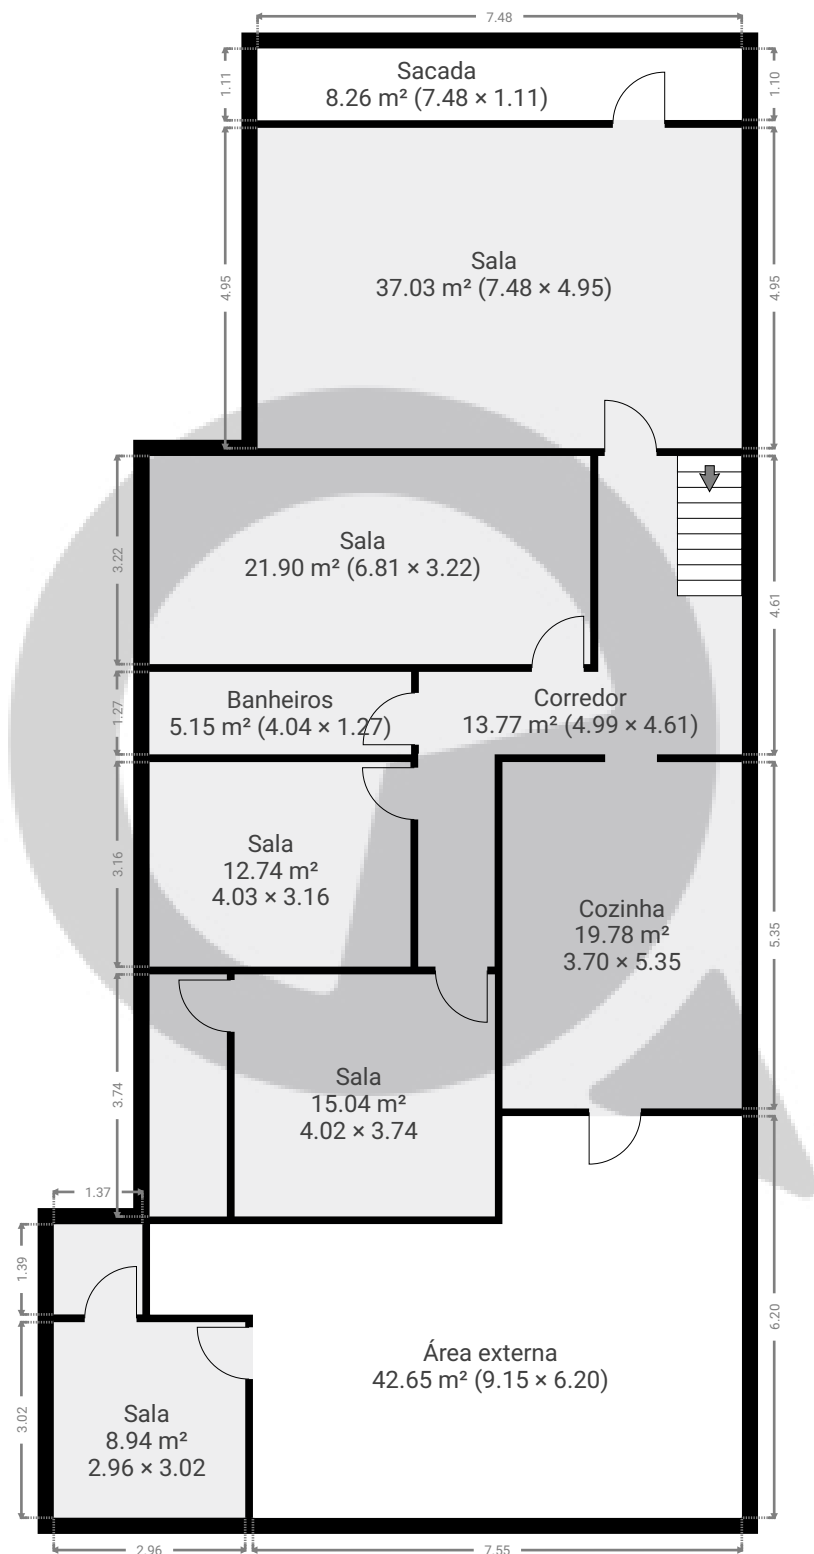

ESTA PLANTA É FORNECIDA SEM QUALQUER TIPO DE GARANTIA E PRECISÃO DE MEDIDAS.


0 1 2 3 4 5m
1:117
Page 2/3

Meu novo projeto

ÁREA TOTAL: 721.29 m² • ÁREA DE MORADIA: 624.32 m² • PISOS: 3 • QUARTOS: 24

Cave

ÁREA TOTAL: 262.24 m² • ÁREA DE MORADIA: 254.38 m² • QUARTOS: 4

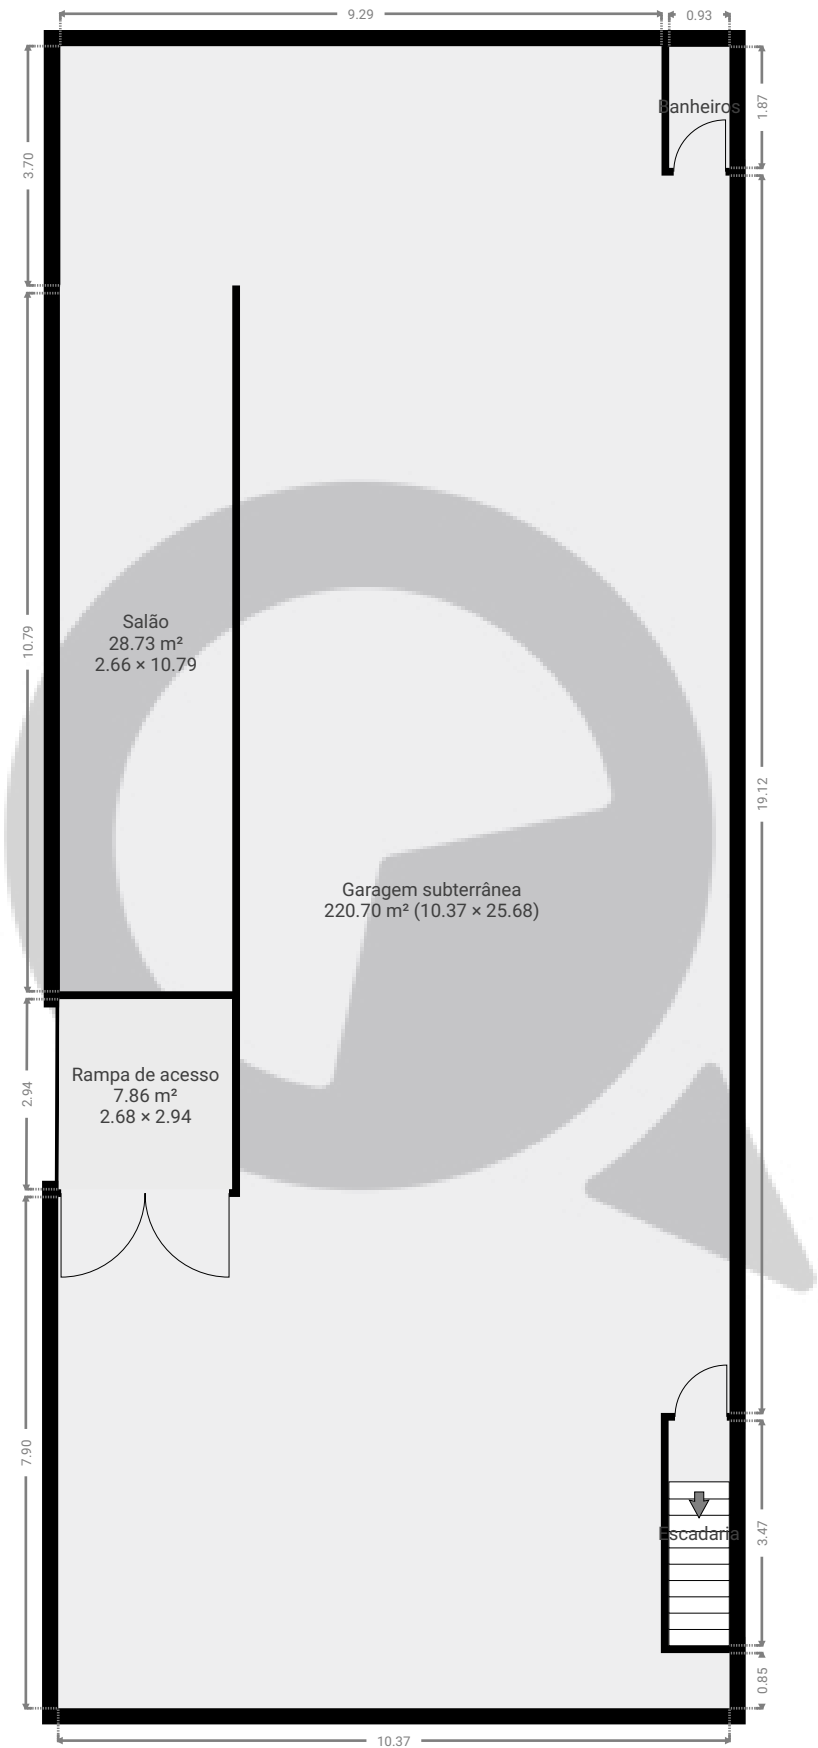

ESTA PLANTA É FORNECIDA SEM QUALQUER TIPO DE GARANTIA E PRECISÃO DE MEDIDAS.