


▼ 5º Piso

ÁREA TOTAL: 30.08 m² • ÁREA DE MORADIA: 30.08 m² • QUARTOS: 5

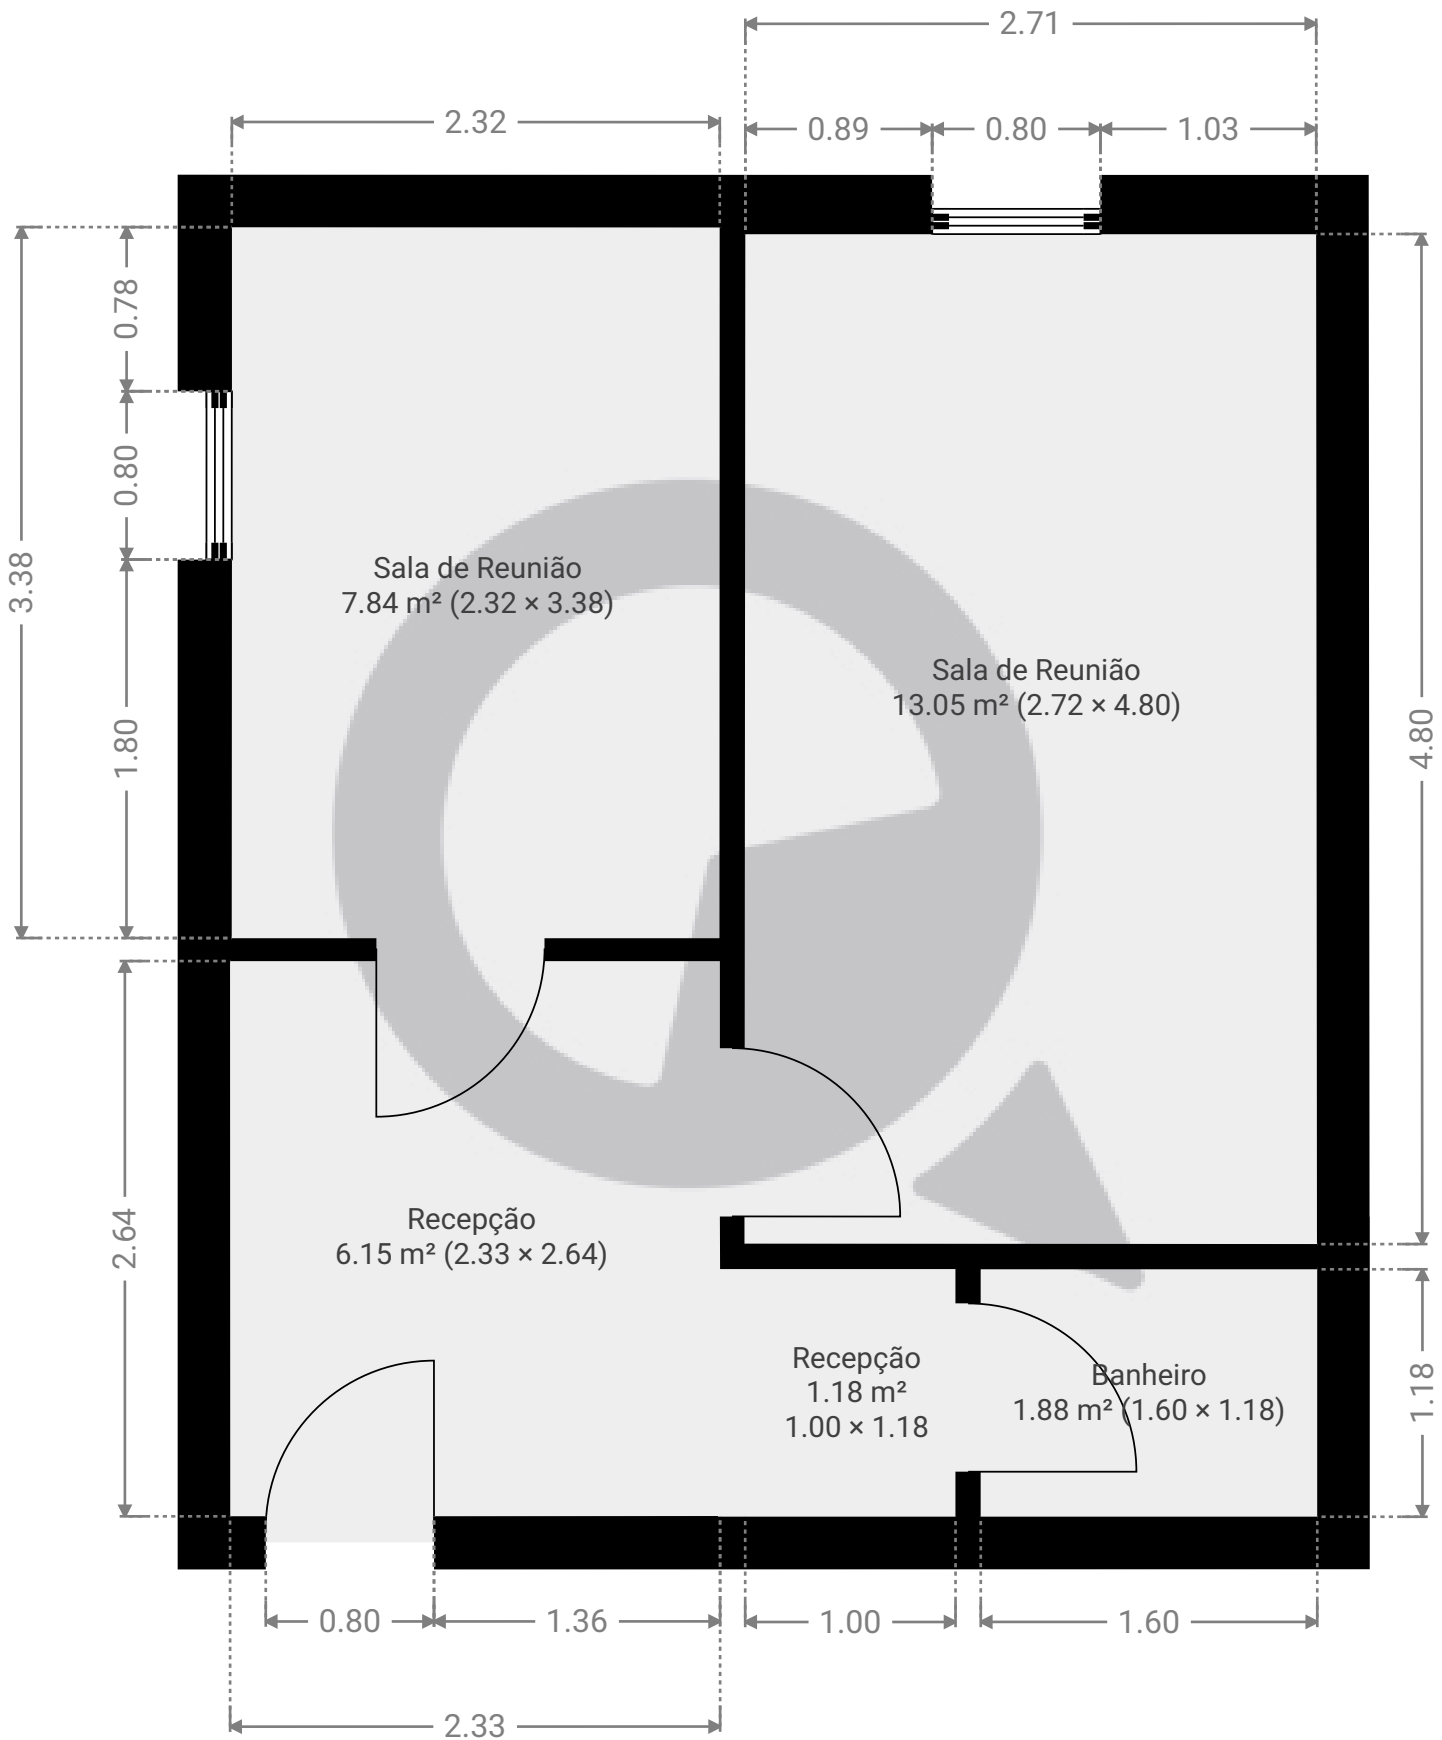

ESTA PLANTA É FORNECIDA SEM QUALQUER TIPO DE GARANTIA E PRECISÃO DE MEDIDAS.



1:36

Page 1/1