


▼ 8º Piso

ÁREA TOTAL: 67.23 m² • ÁREA DE MORADIA: 67.23 m² • QUARTOS: 10

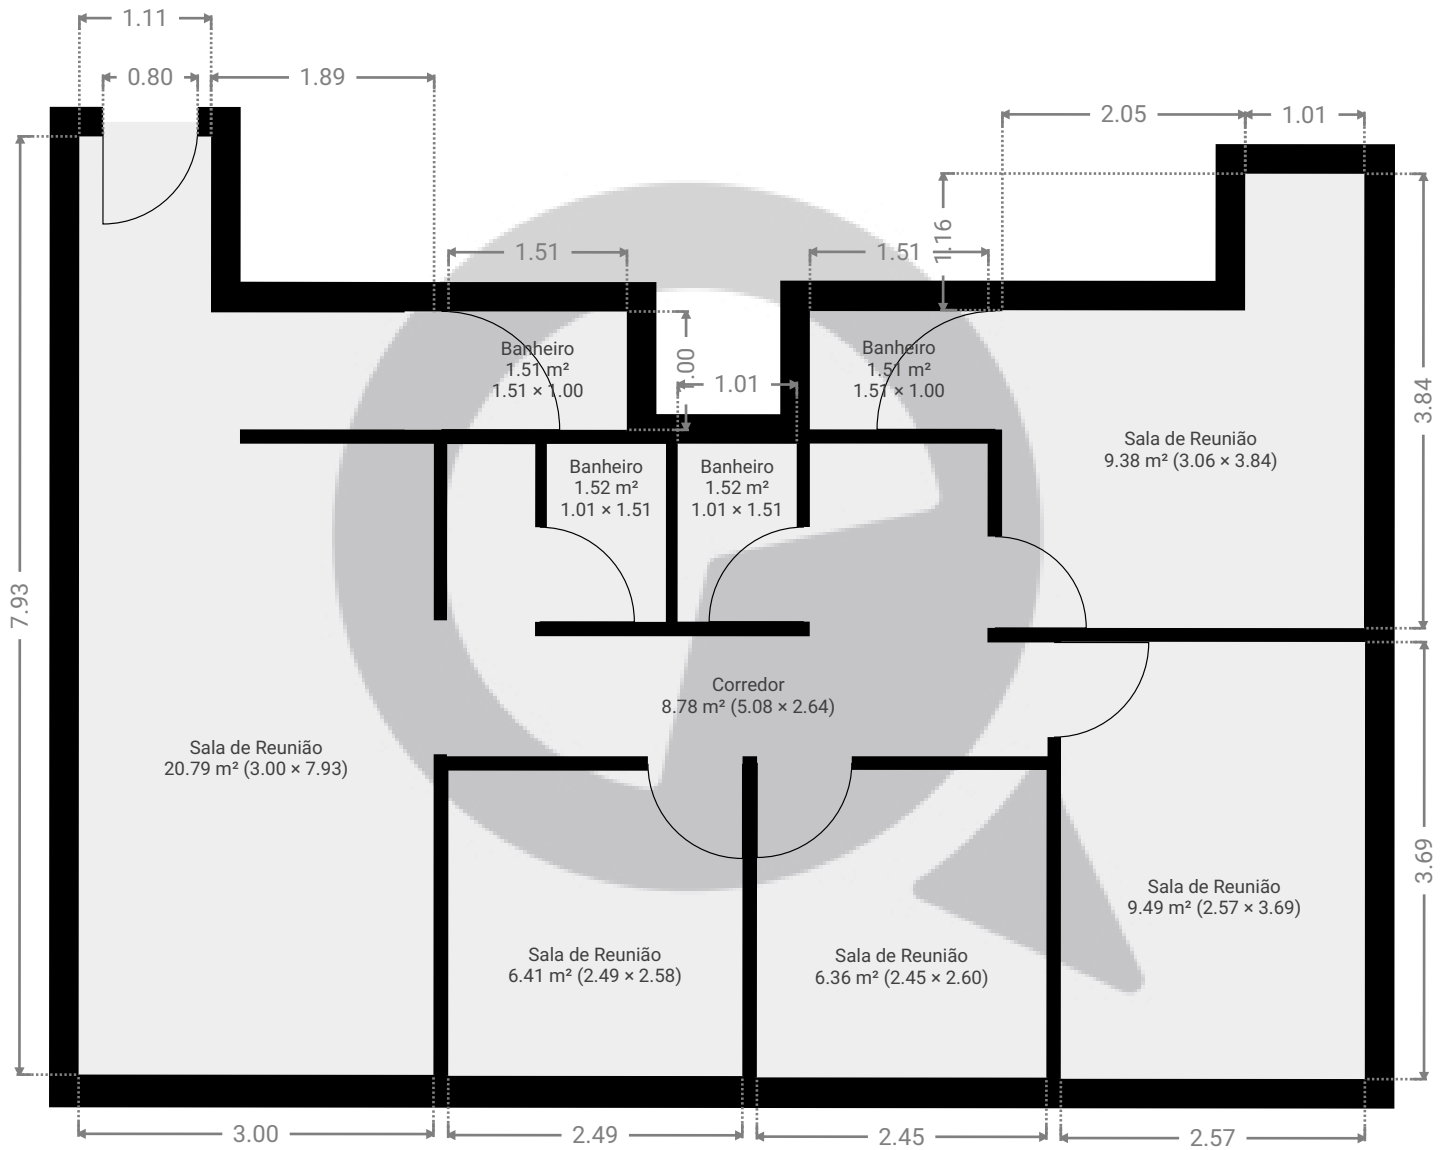

ESTA PLANTA É FORNECIDA SEM QUALQUER TIPO DE GARANTIA E PRECISÃO DE MEDIDAS.

