


Meu novo projeto

ÁREA TOTAL: 167.70 m² • ÁREA DE MORADIA: 124.81 m² • PISOS: 2 • QUARTOS: 17

▼ Andar Térreo

ÁREA TOTAL: 101.57 m² • ÁREA DE MORADIA: 68.32 m² • QUARTOS: 8

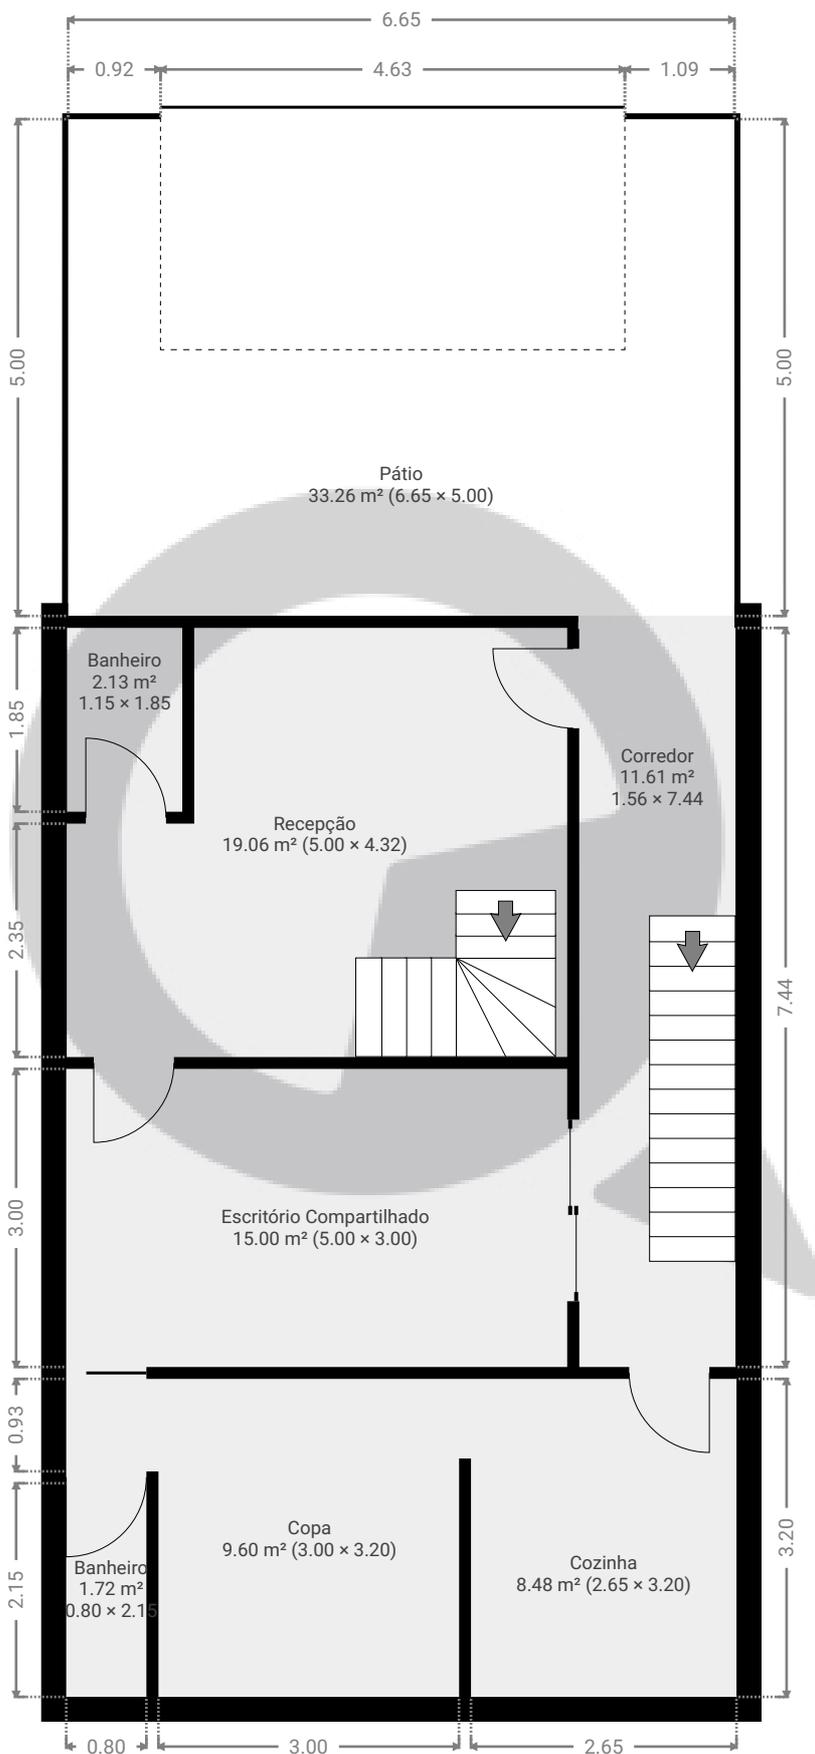

ESTA PLANTA É FORNECIDA SEM QUALQUER TIPO DE GARANTIA E PRECISÃO DE MEDIDAS.



1:76

Page 1/2


Meu novo projeto

ÁREA TOTAL: 167.70 m² · ÁREA DE MORADIA: 124.81 m² · PISOS: 2 · QUARTOS: 17

 SuaQuadra

▼ 1º Piso

ÁREA TOTAL: 66.13 m² · ÁREA DE MORADIA: 56.49 m² · QUARTOS: 9

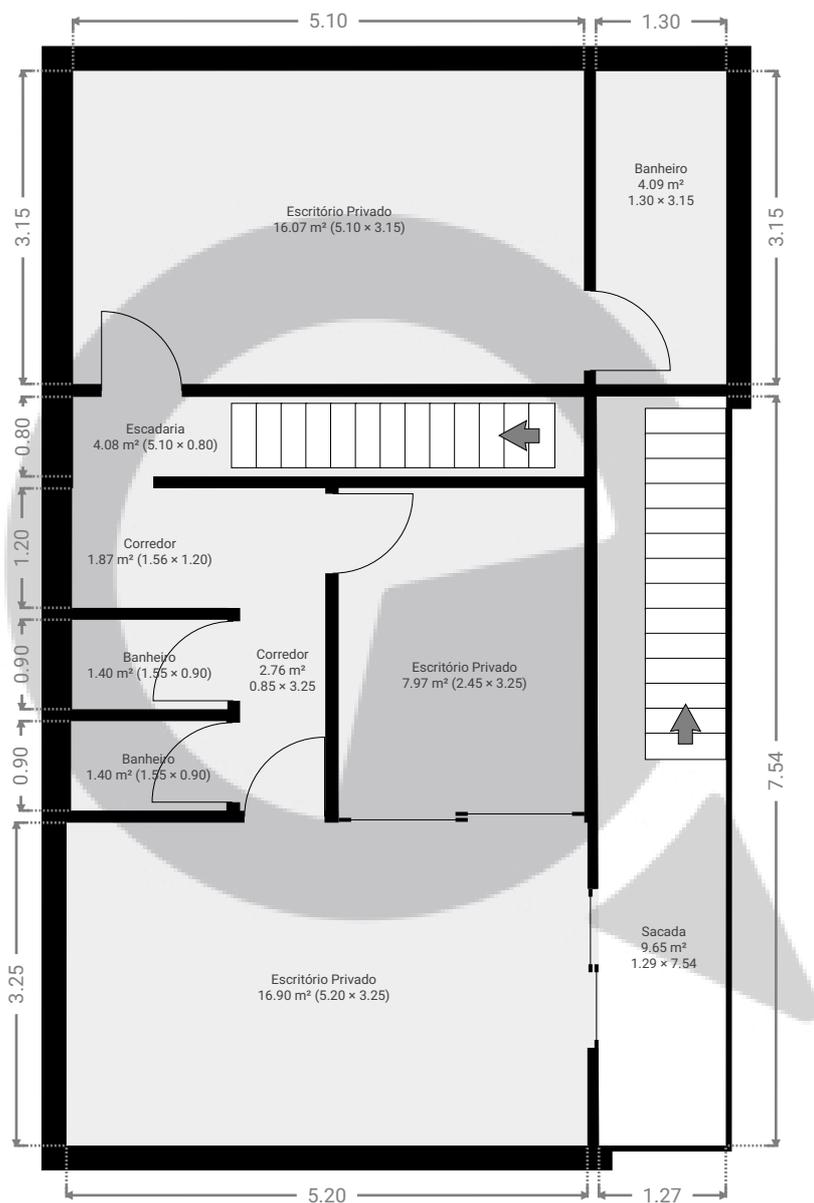

ESTA PLANTA É FORNECIDA SEM QUALQUER TIPO DE GARANTIA E PRECISÃO DE MEDIDAS.

