


▼ Andar Térreo

ÁREA TOTAL: 39.98 m² • ÁREA DE MORADIA: 39.98 m² • QUARTOS: 3

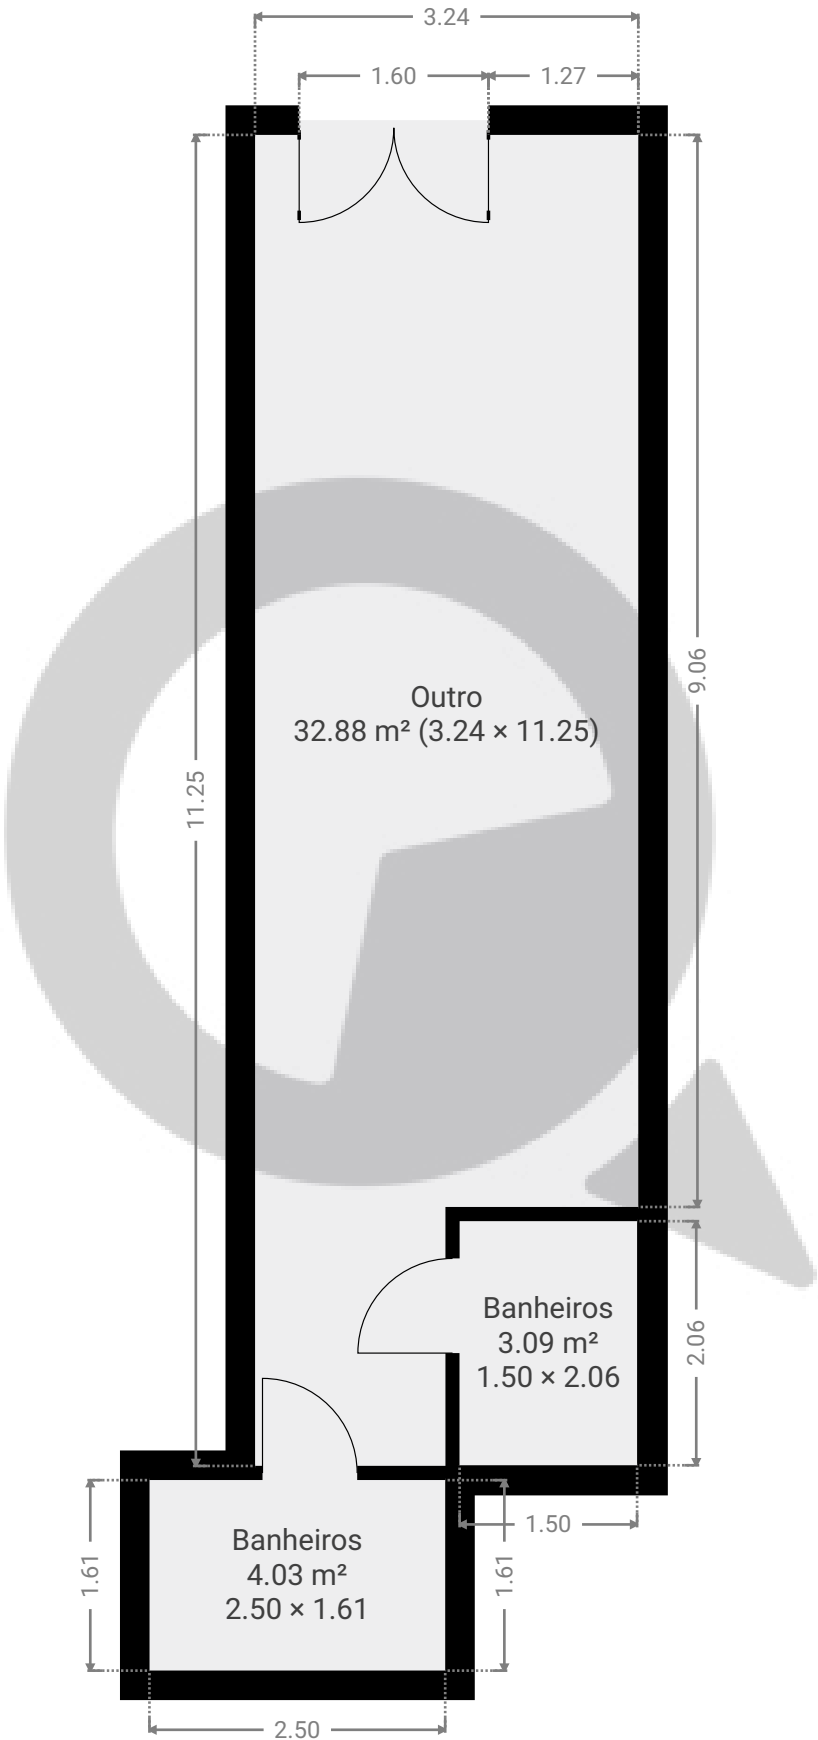

ESTA PLANTA É FORNECIDA SEM QUALQUER TIPO DE GARANTIA E PRECISÃO DE MEDIDAS.

0 1 2 3m
1:64
Page 1/1