


▼ 13º Piso

ÁREA TOTAL: 61.58 m² • ÁREA DE MORADIA: 61.58 m² • QUARTOS: 9

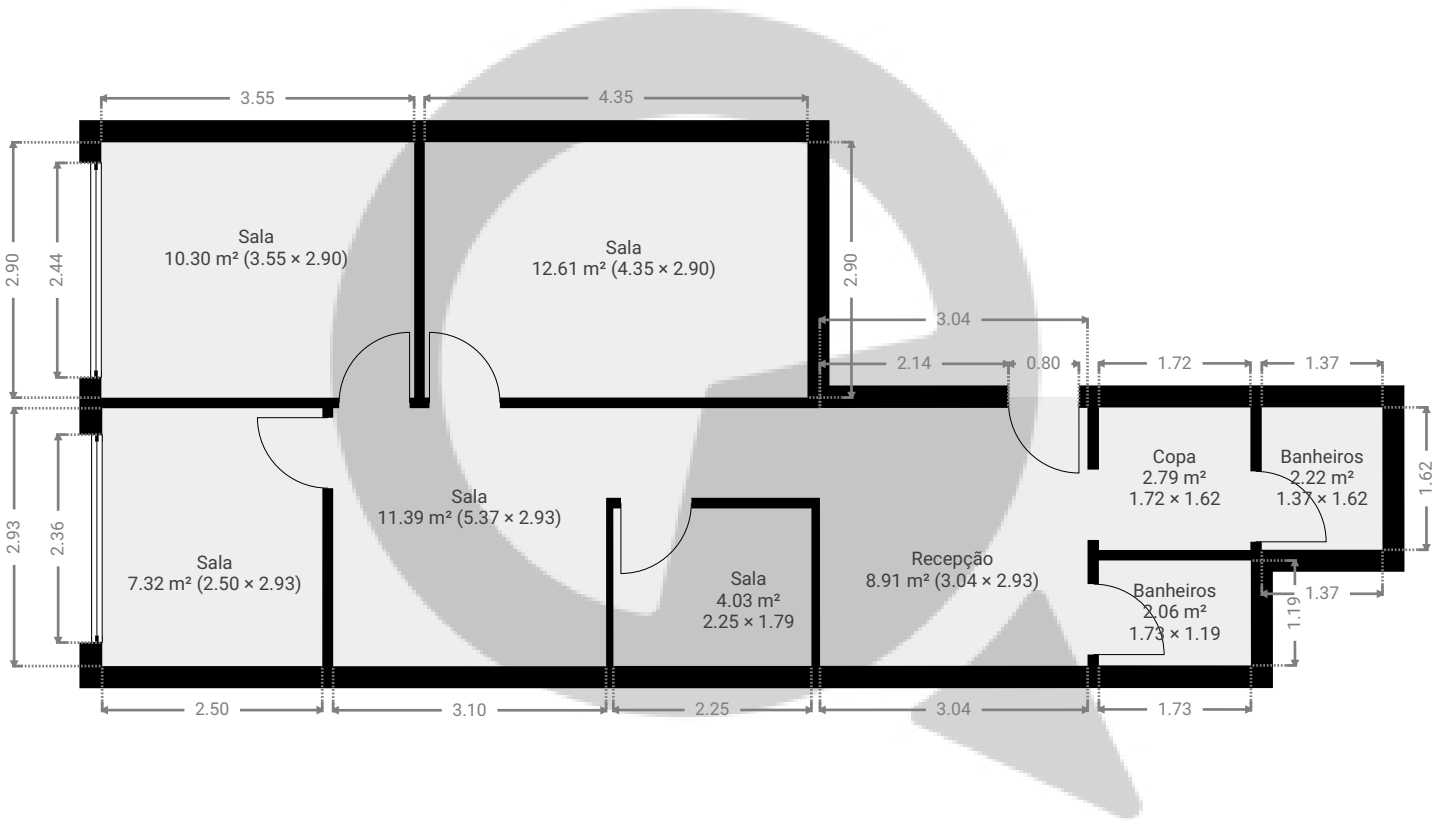

ESTA PLANTA É FORNECIDA SEM QUALQUER TIPO DE GARANTIA E PRECISÃO DE MEDIDAS.

