



▼ 11º Piso

ÁREA TOTAL: 40.60 m² • ÁREA DE MORADIA: 40.60 m² • QUARTOS: 5

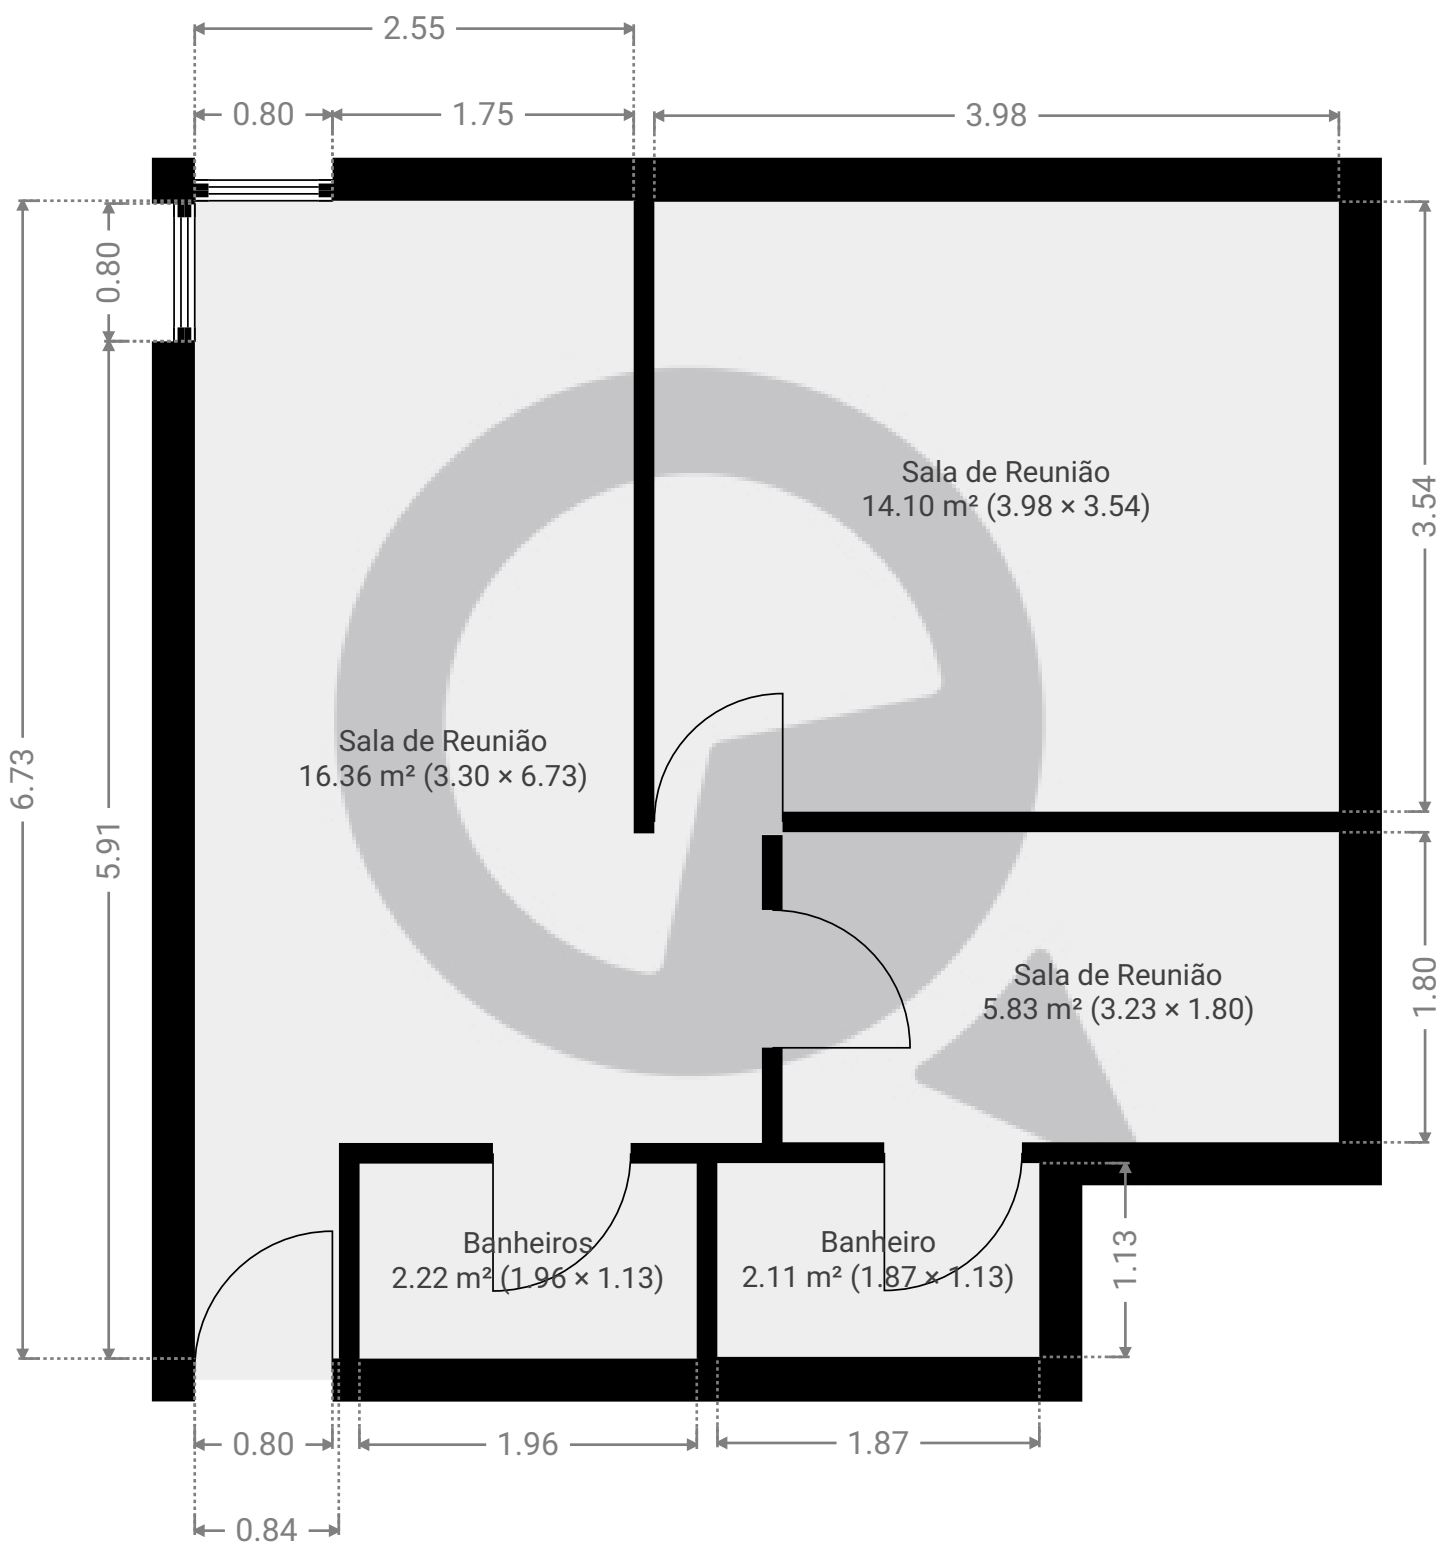

ESTA PLANTA É FORNECIDA SEM QUALQUER TIPO DE GARANTIA E PRECISÃO DE MEDIDAS.

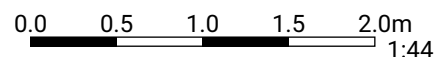

1:44
Page 1/1