


▼ 11º Piso

ÁREA TOTAL: 194.71 m² • ÁREA DE MORADIA: 194.71 m² • QUARTOS: 14

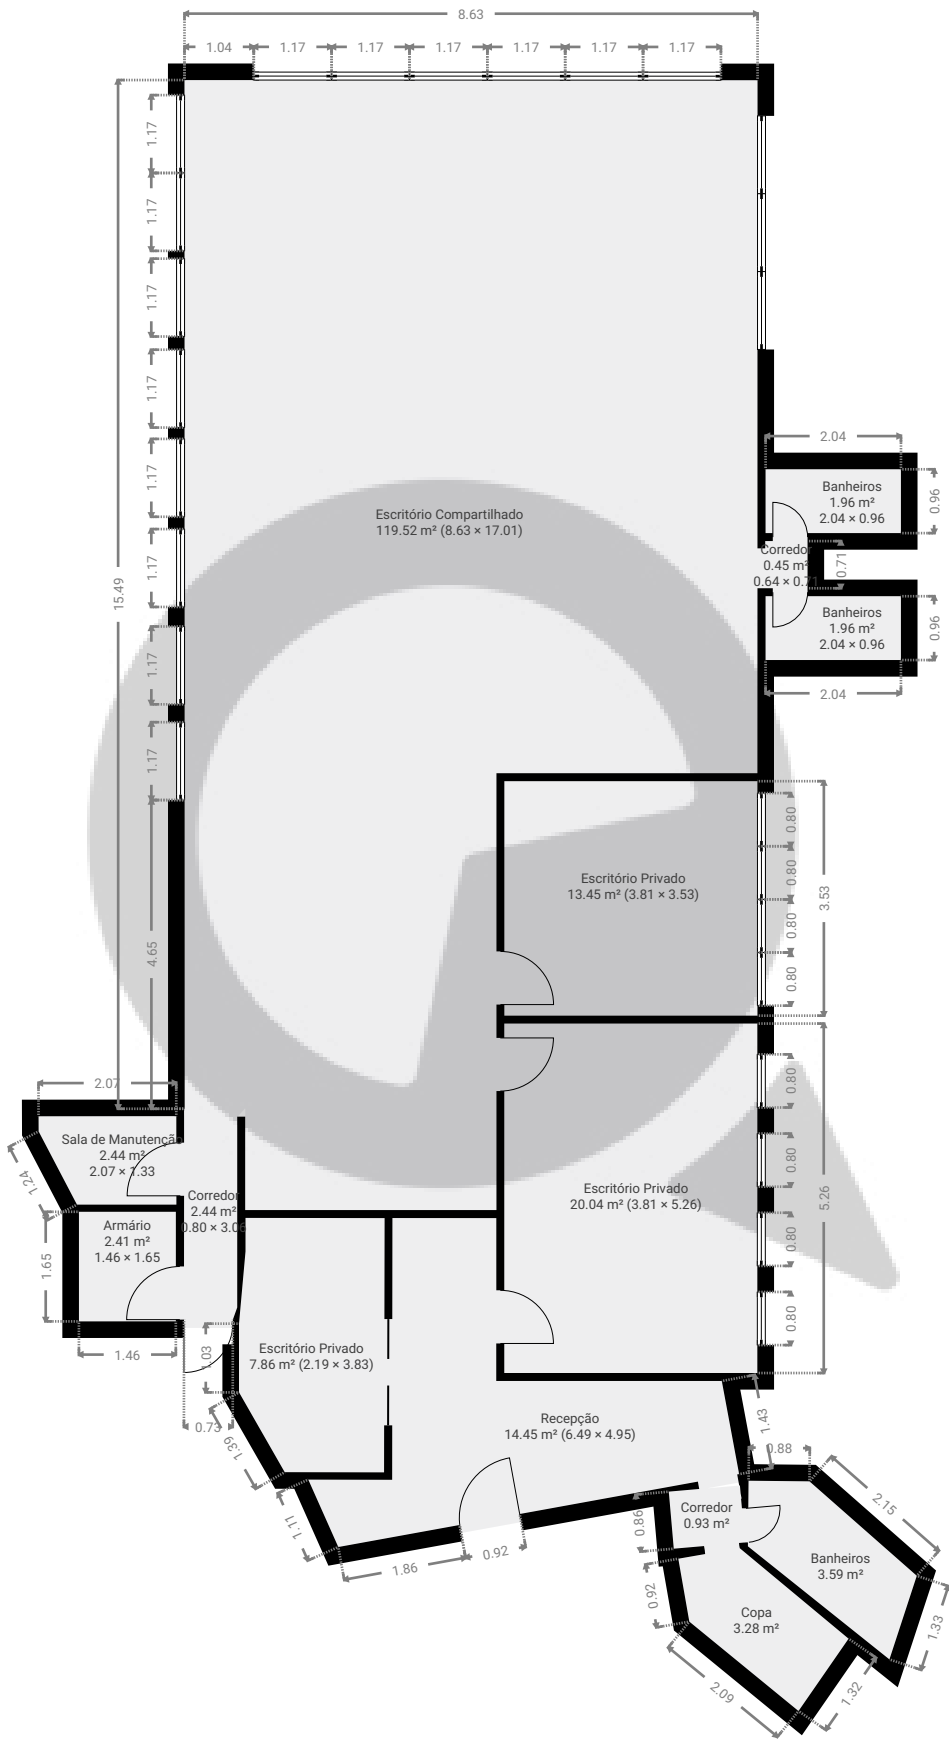

ESTA PLANTA É FORNECIDA SEM QUALQUER TIPO DE GARANTIA E PRECISÃO DE MEDIDAS.

