


▼ Andar Térreo

ÁREA TOTAL: 15.54 m² • ÁREA DE MORADIA: 15.54 m² • QUARTOS: 1

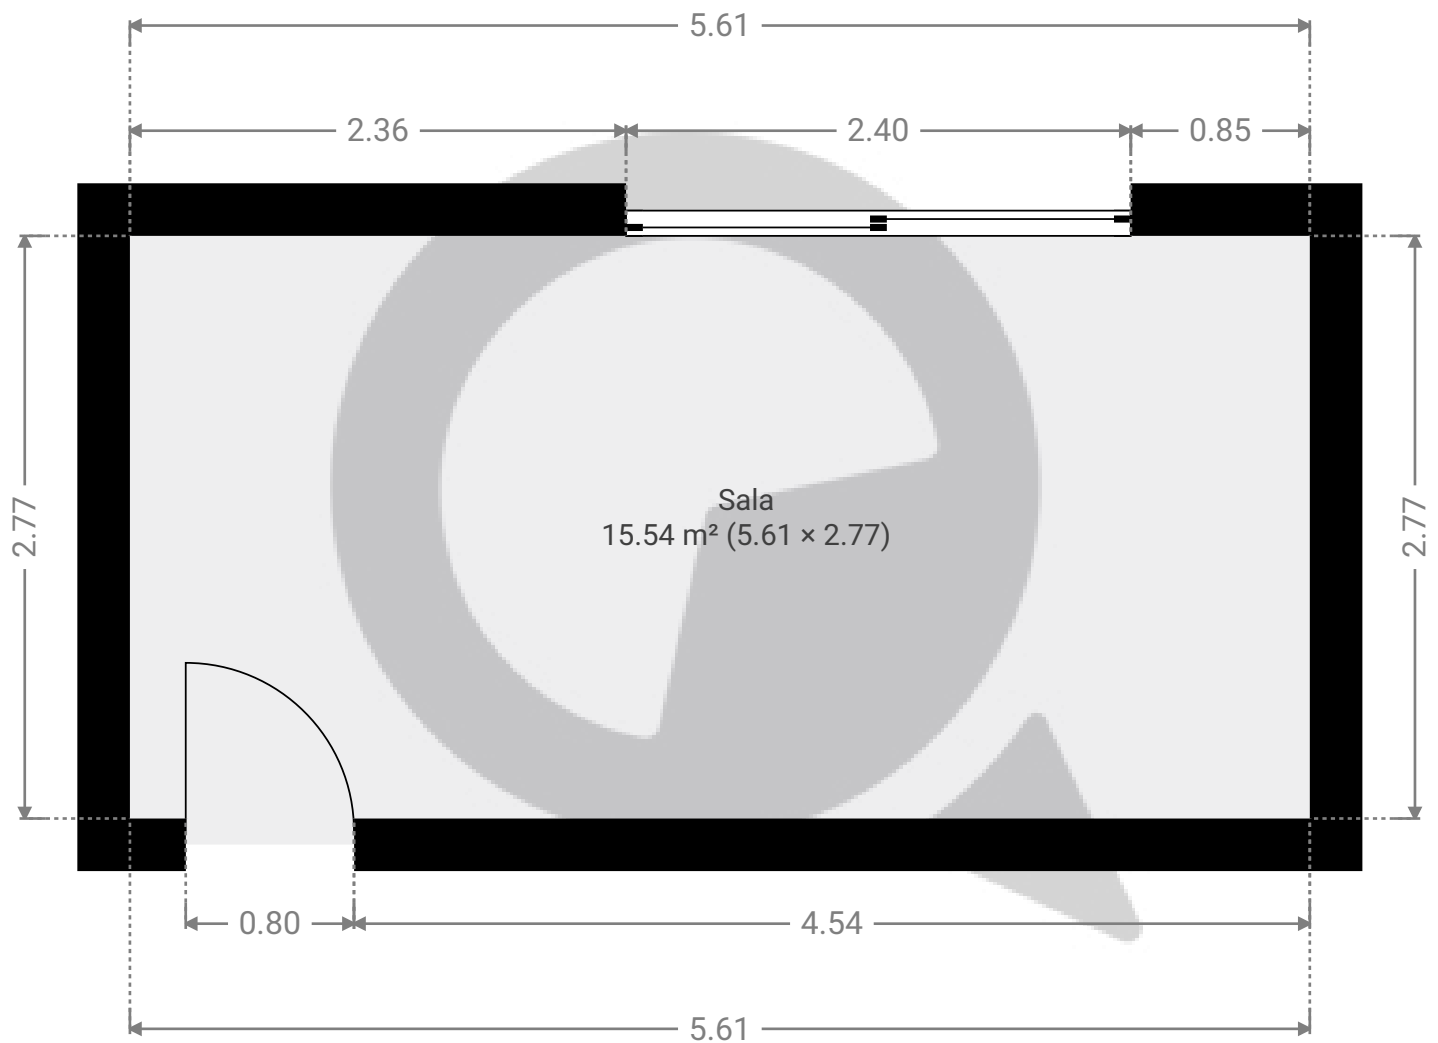

ESTA PLANTA É FORNECIDA SEM QUALQUER TIPO DE GARANTIA E PRECISÃO DE MEDIDAS.

