


▼ Andar Térreo

ÁREA TOTAL: 22.35 m² • ÁREA DE MORADIA: 22.35 m² • QUARTOS: 1

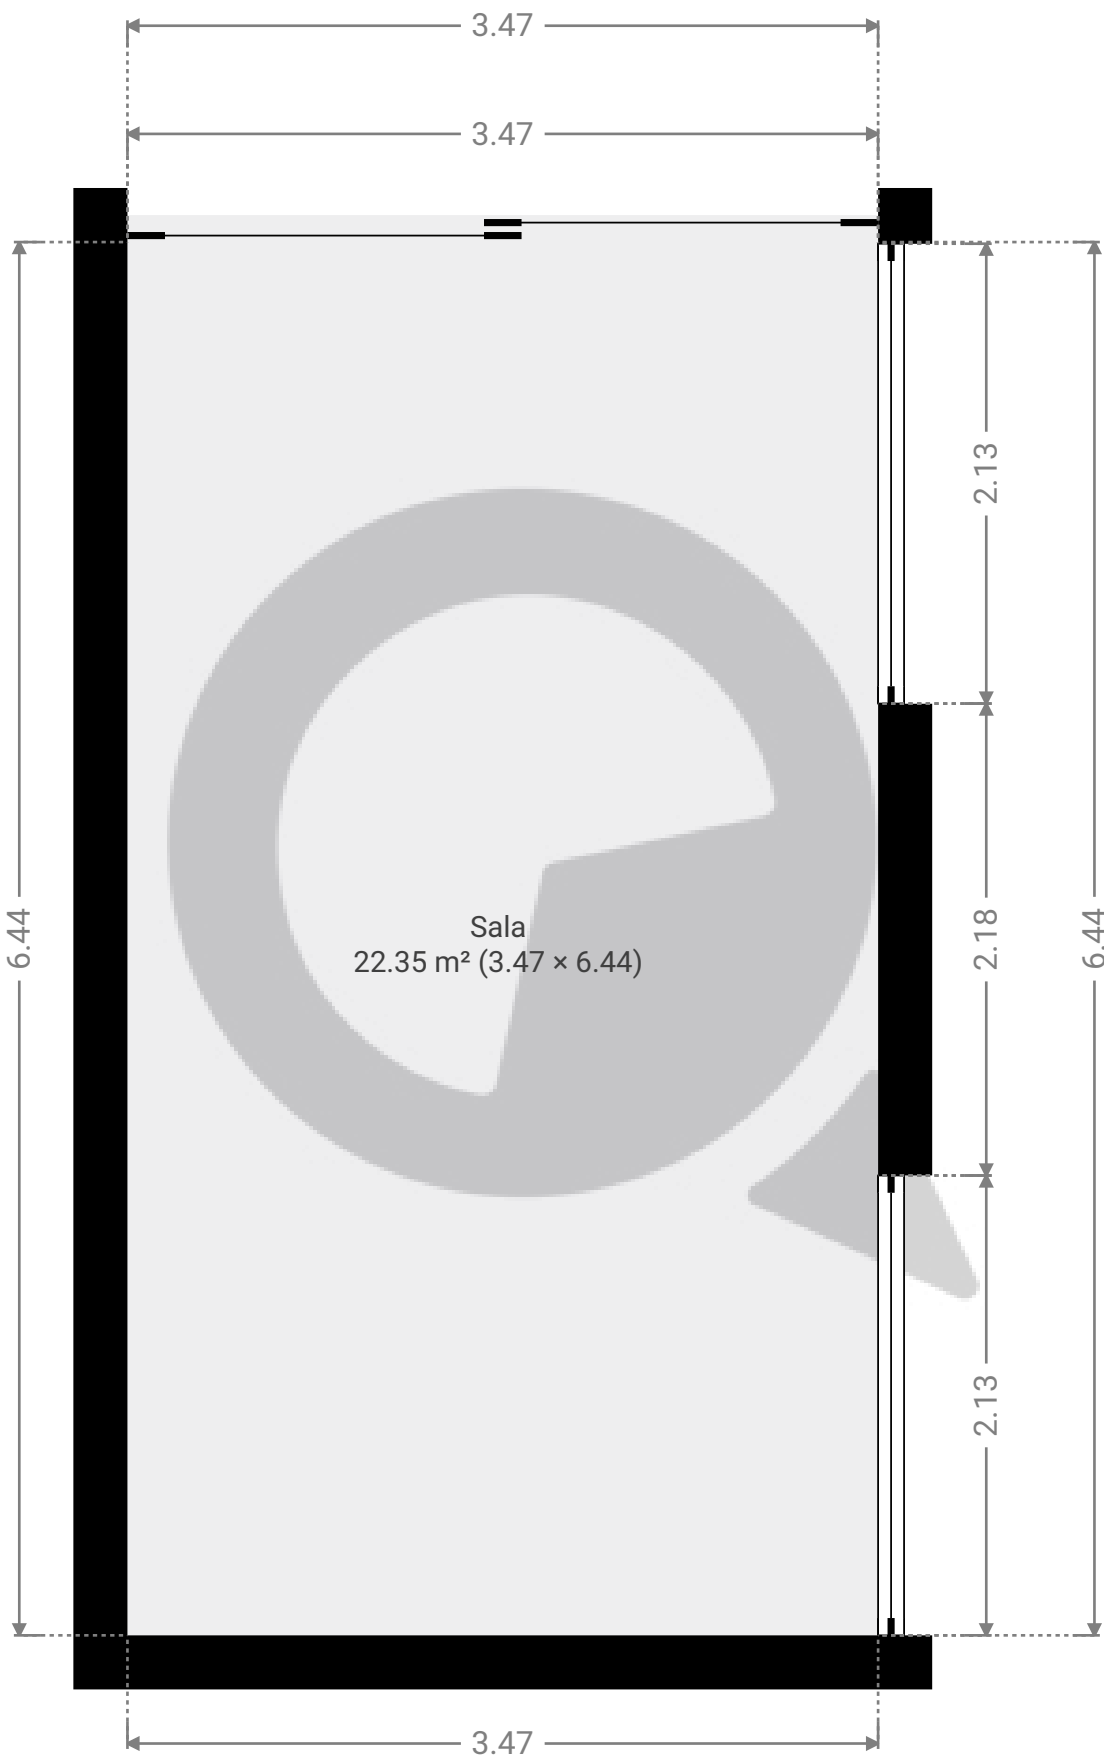

ESTA PLANTA É FORNECIDA SEM QUALQUER TIPO DE GARANTIA E PRECISÃO DE MEDIDAS.



1:35

Page 1/1