



▼ Andar Térreo

ÁREA TOTAL: 59.48 m² • ÁREA DE MORADIA: 59.48 m² • QUARTOS: 3

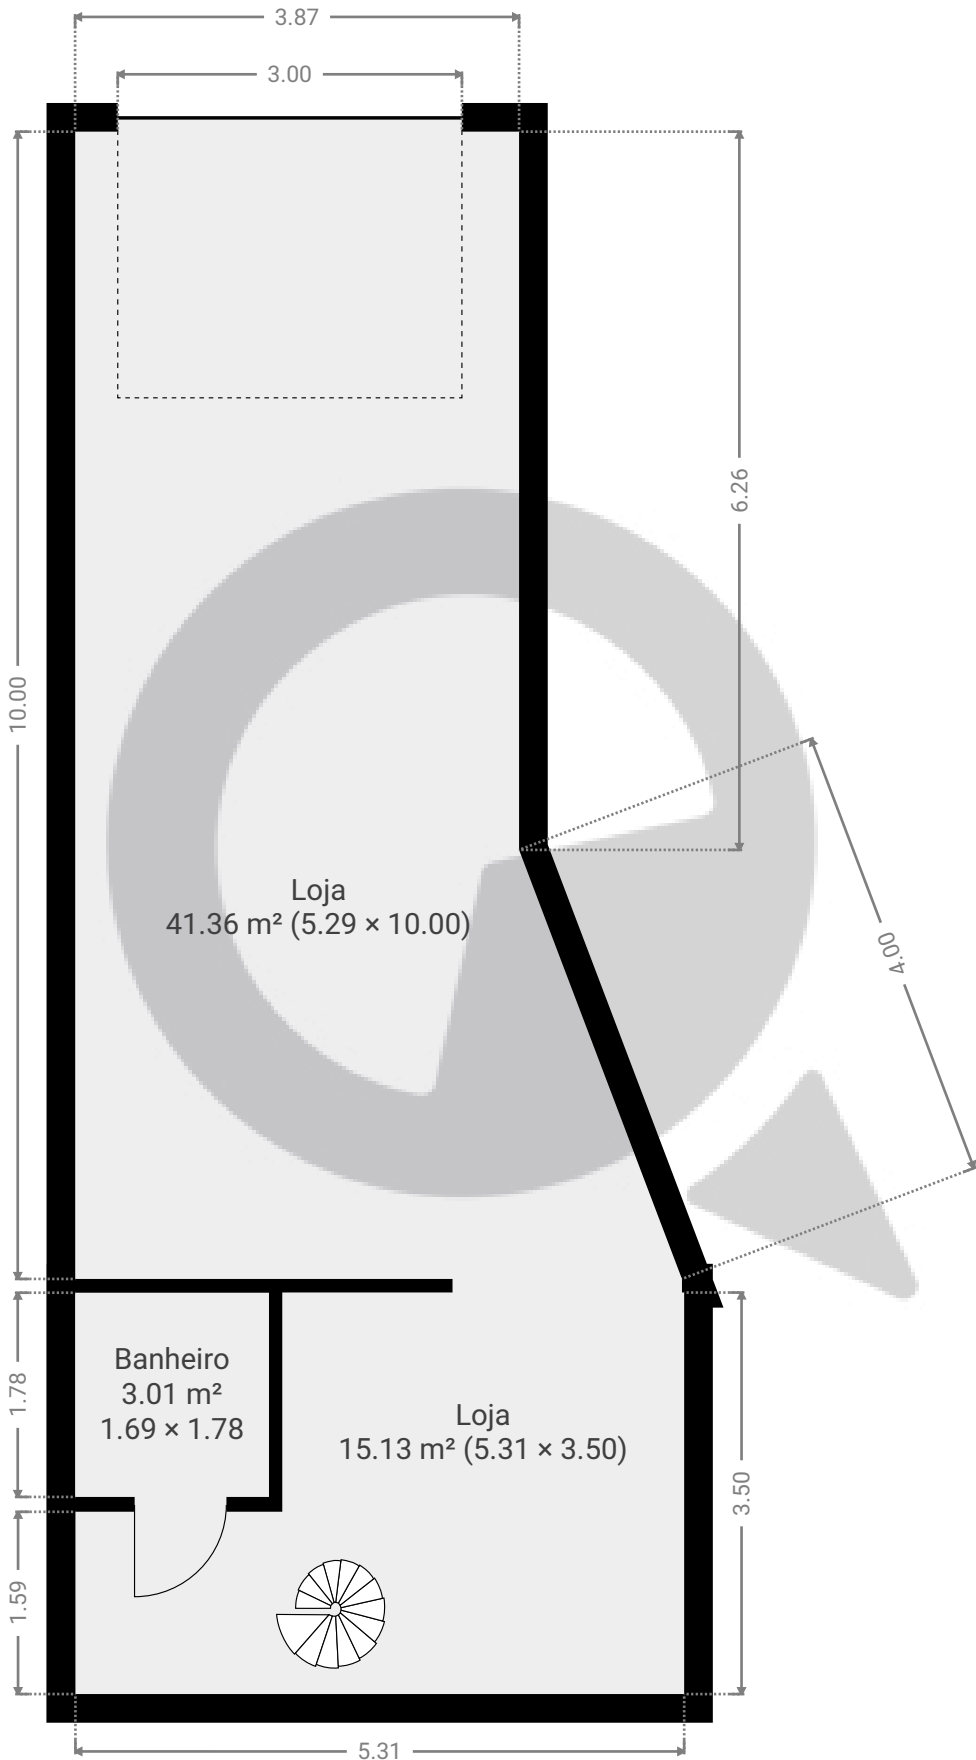


ESTA PLANTA É FORNECIDA SEM QUALQUER TIPO DE GARANTIA E PRECISÃO DE MEDIDAS.

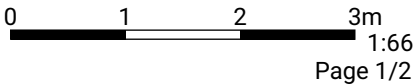

▼ 1º Piso

ÁREA TOTAL: 59.91 m² • ÁREA DE MORADIA: 59.91 m² • QUARTOS: 2

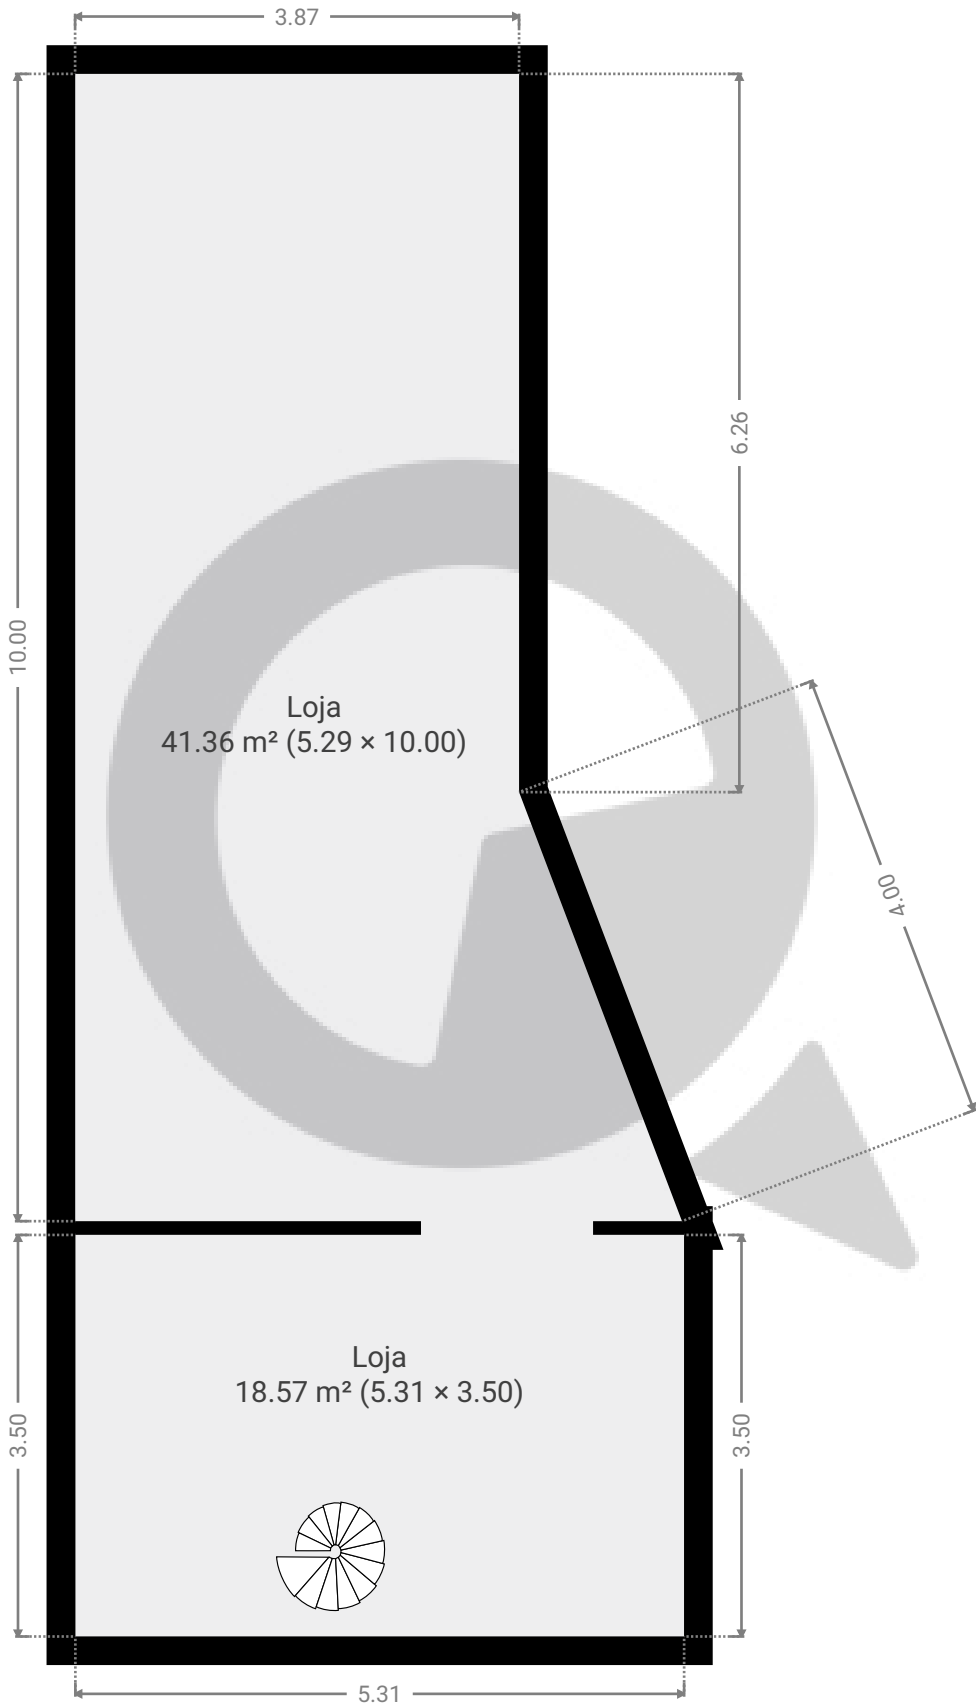

ESTA PLANTA É FORNECIDA SEM QUALQUER TIPO DE GARANTIA E PRECISÃO DE MEDIDAS.

