



▼ Andar Térreo

ÁREA TOTAL: 46.46 m² • ÁREA DE MORADIA: 37.00 m² • QUARTOS: 4

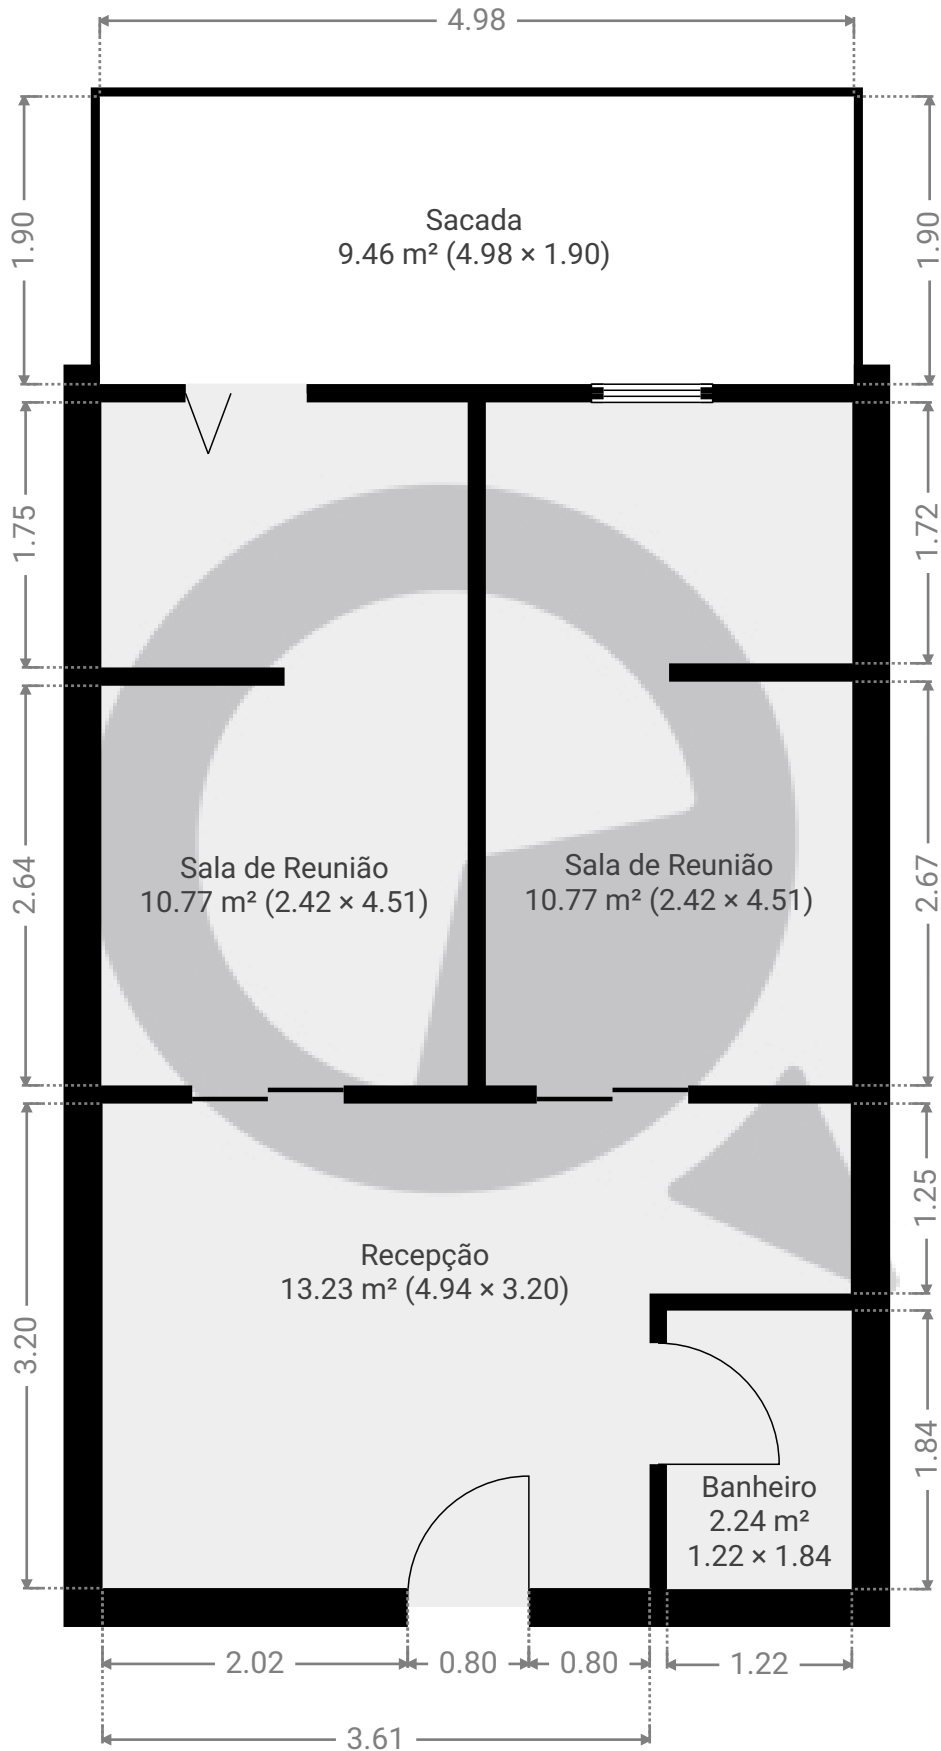

ESTA PLANTA É FORNECIDA SEM QUALQUER TIPO DE GARANTIA E PRECISÃO DE MEDIDAS.

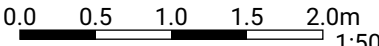

1:50