


Al. Joaquim Eugênio de Lima 697 Loja

ÁREA TOTAL: 148.26 m² • ÁREA DE MORADIA: 132.76 m² • PISOS: 2 • QUARTOS: 7




▼ Andar Térreo

ÁREA TOTAL: 77.86 m² • ÁREA DE MORADIA: 77.86 m² • QUARTOS: 6

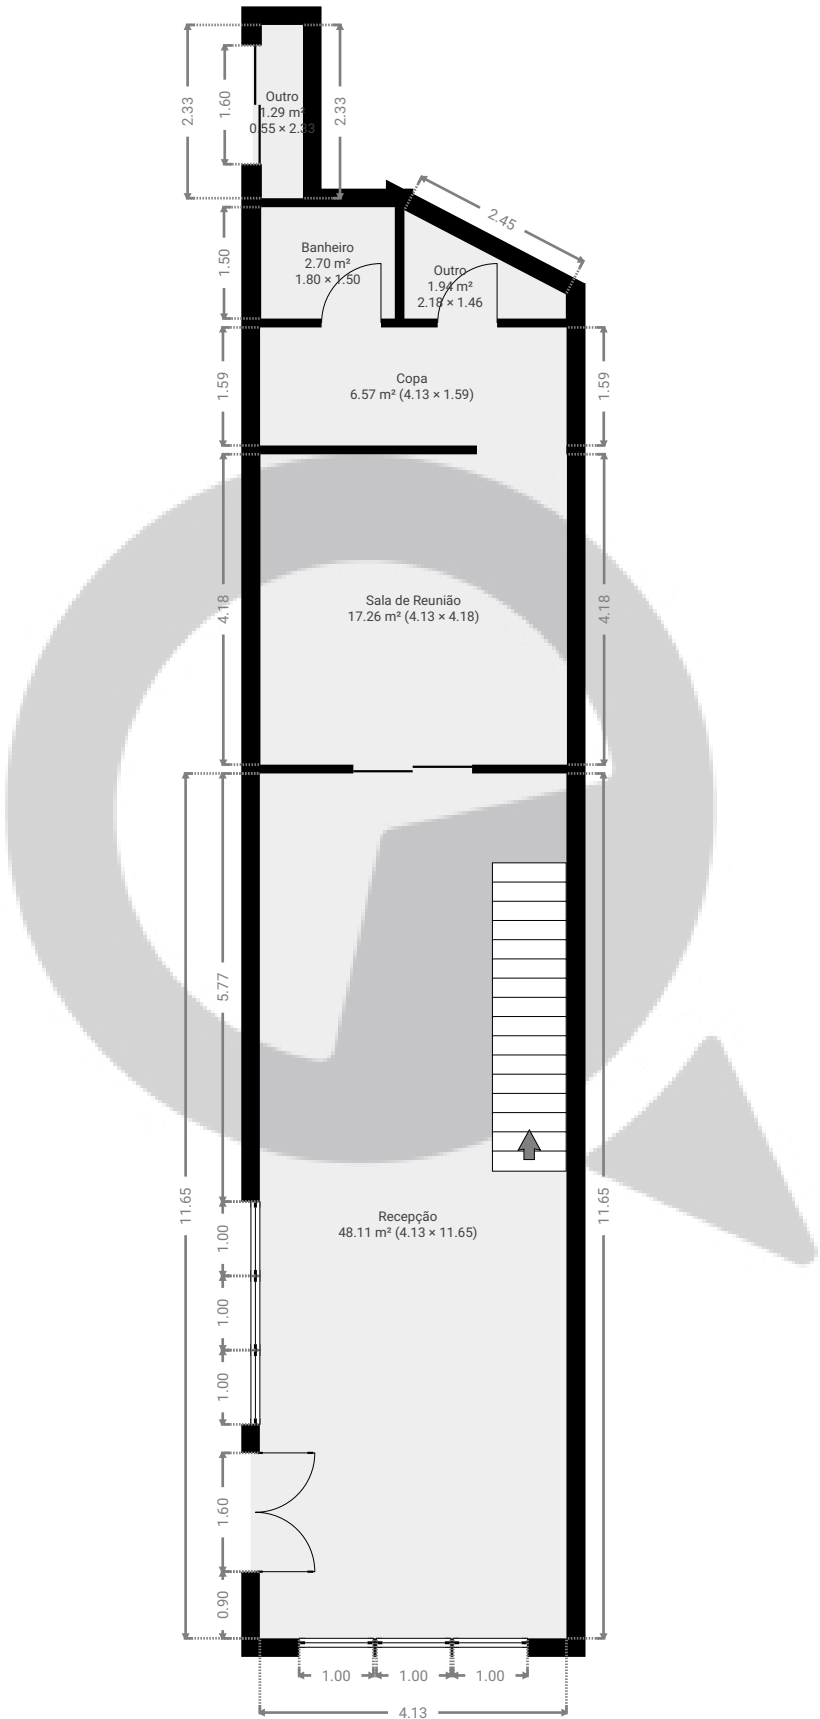


ESTA PLANTA É FORNECIDA SEM QUALQUER TIPO DE GARANTIA E PRECISÃO DE MEDIDAS.

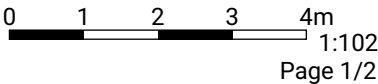

▼ 1º Piso

ÁREA TOTAL: 70.40 m² • ÁREA DE MORADIA: 54.90 m² • QUARTOS: 1

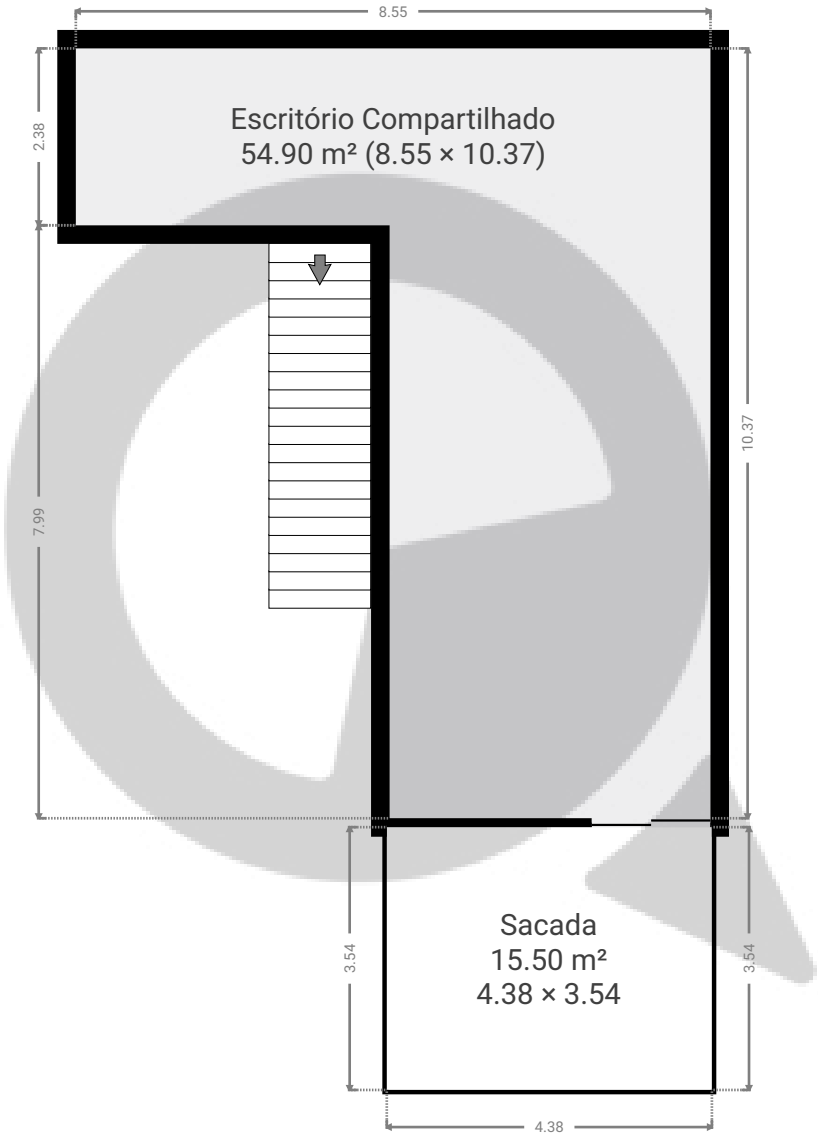

ESTA PLANTA É FORNECIDA SEM QUALQUER TIPO DE GARANTIA E PRECISÃO DE MEDIDAS.

