


▼ 3º Piso

ÁREA TOTAL: 31.53 m² • ÁREA DE MORADIA: 29.83 m² • QUARTOS: 2

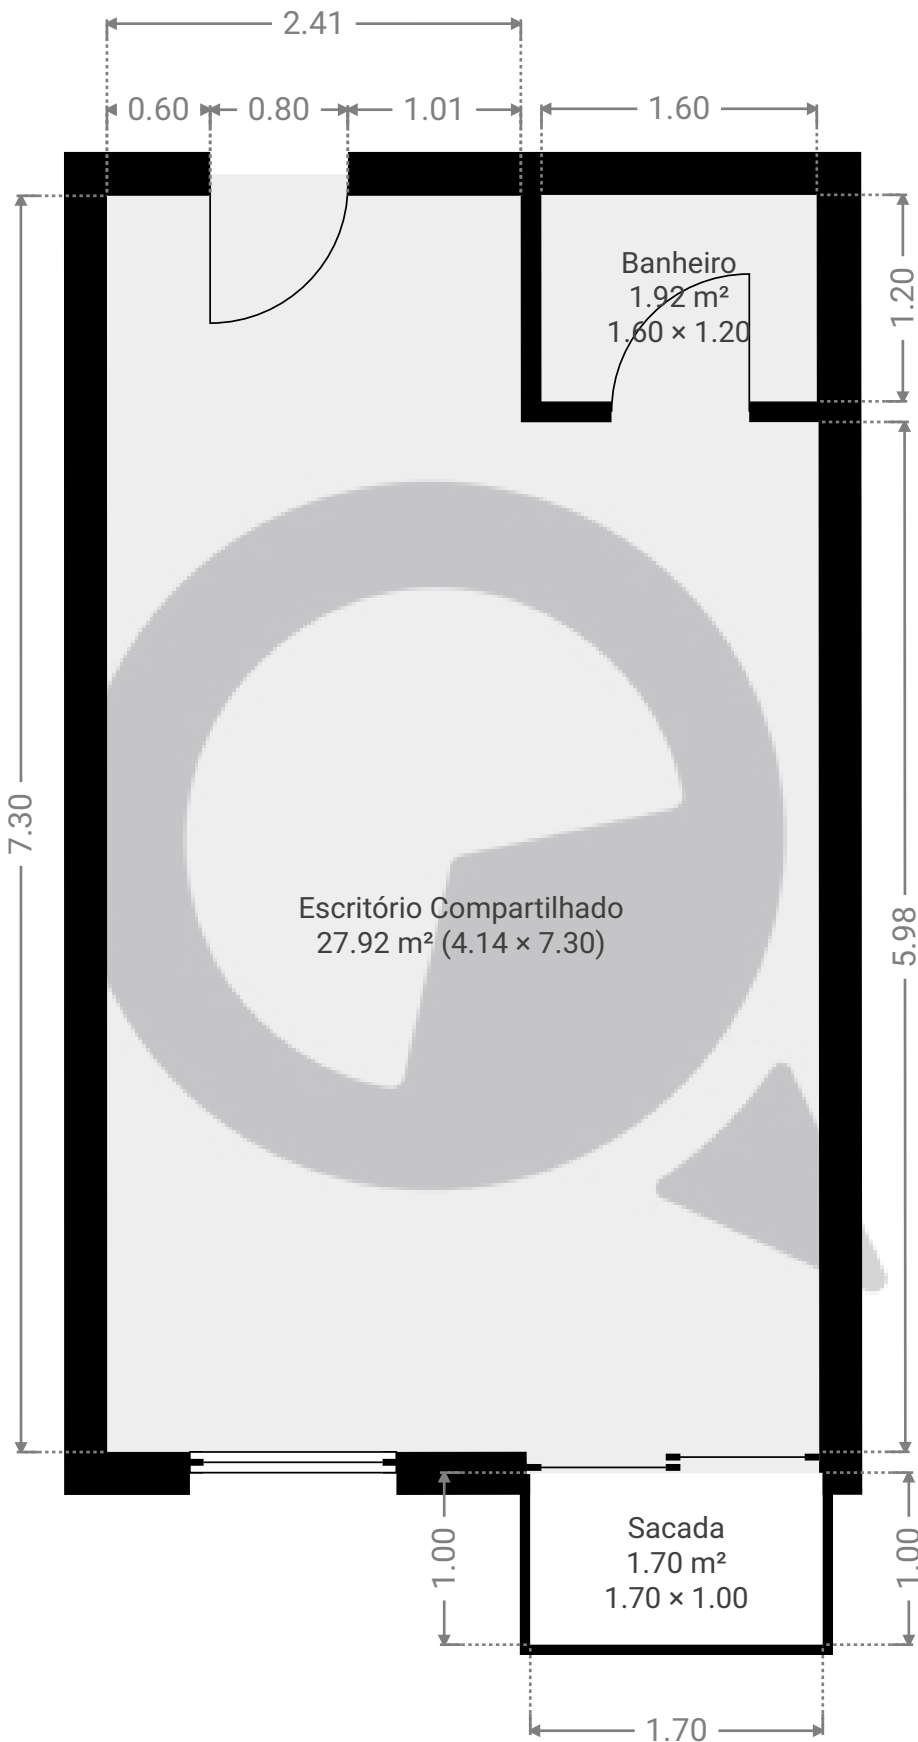

ESTA PLANTA É FORNECIDA SEM QUALQUER TIPO DE GARANTIA E PRECISÃO DE MEDIDAS.

