


▼ 3º Piso

ÁREA TOTAL: 30.80 m² • ÁREA DE MORADIA: 29.10 m² • QUARTOS: 3

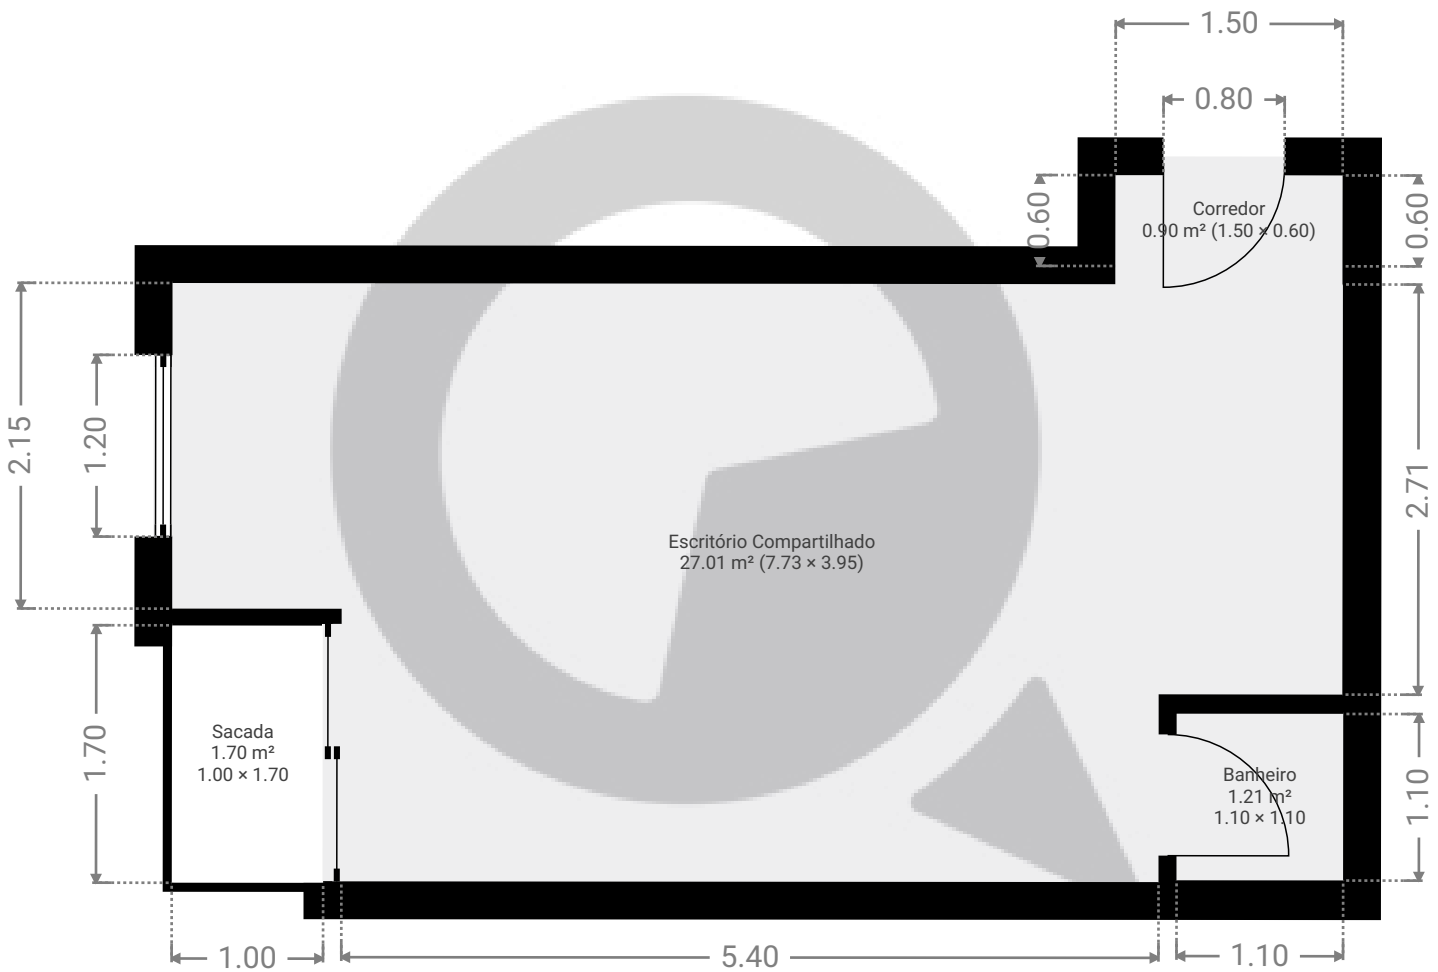

ESTA PLANTA É FORNECIDA SEM QUALQUER TIPO DE GARANTIA E PRECISÃO DE MEDIDAS.

