


▼ Andar Térreo

ÁREA TOTAL: 292.61 m² • ÁREA DE MORADIA: 292.61 m² • QUARTOS: 7

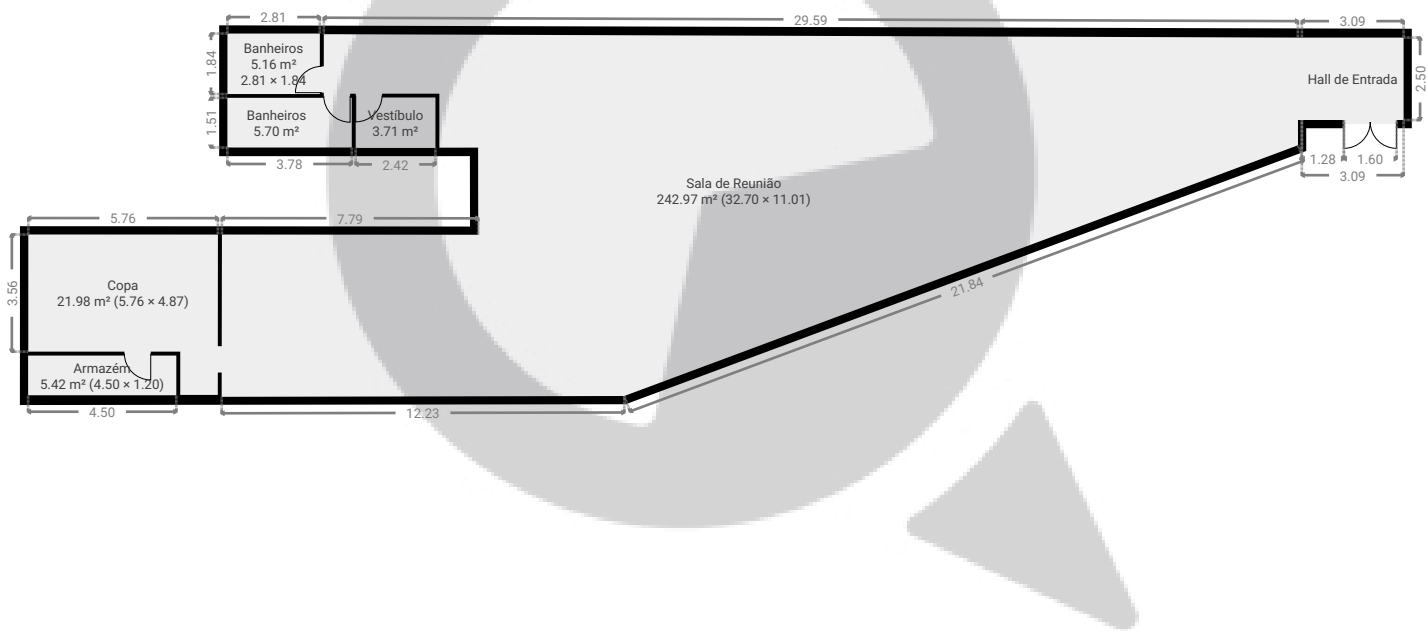

ESTA PLANTA É FORNECIDA SEM QUALQUER TIPO DE GARANTIA E PRECISÃO DE MEDIDAS.

